




**PLANTA**  
ESCALA 1:50

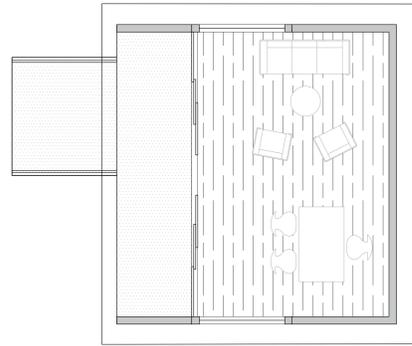


**LAYOUT**  
ESCALA 1:50

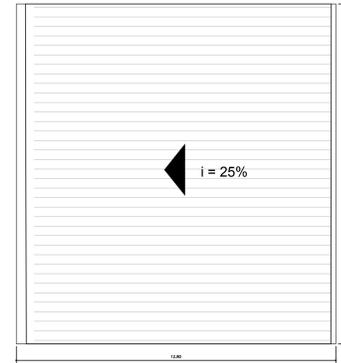


**PLANTA DE COBERTURA**  
ESCALA 1:50

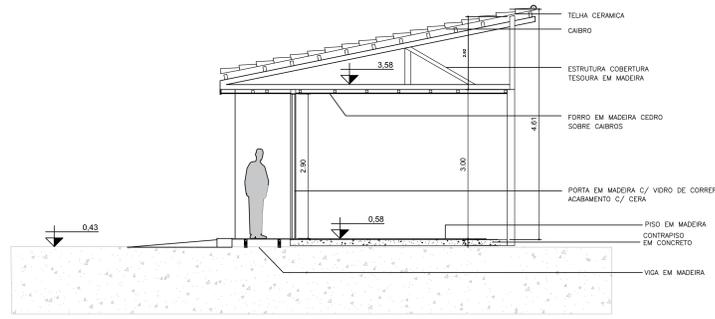




**CORTE AA**  
ESCALA 1:50

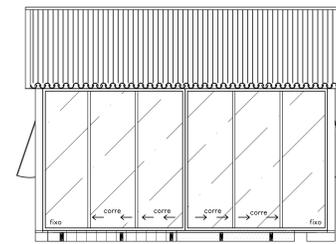

**VISTA FRONTAL**  
ESCALA 1:50

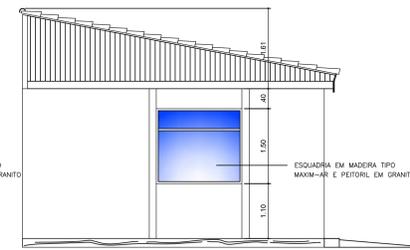

**VISTA LATERAL**  
ESCALA 1:50

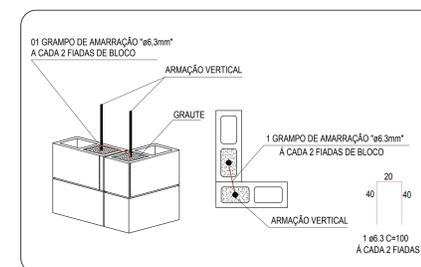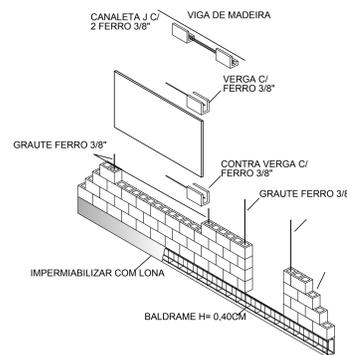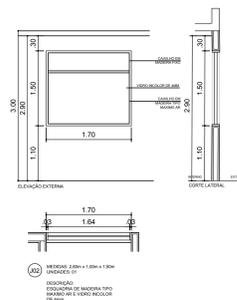

**DET. TÍPICO DA AMARRAÇÃO DOS BLOCOS**

TABELA DE ILUMINAÇÃO E VENTILAÇÃO				
COMPARTIM.	ÁREA (M2)	EXIGIDO POR LEI		
		COEFICIENTE	VENTILAÇÃO	
SALA JANTAR	32,82	1/8	4,10	2,05
PROJETADO			18,68	9,34

QUADRO DE ACABAMENTO	
○	PISO
①	PISO EM TÁBUA CORRIDA DE MADEIRA DE DEMOLIÇÃO
②	PISO EM CIMENTO QUEIMADO (CONTRAPISO LISO DESEMPENADO)
△	PAREDE
△	CONCRETO APARENTE
△	REVESTIMENTO EM PINTURA ACRÍLICA
△	PEDRA
□	TETO
②	FORRO EM MADEIRA
ESQUADRIAS	
(L X A X P)	QUANTIDADE
P1) 5,63m x 2,90m	2 FOLHAS DE CORRER E 2 FIXAS EM VIDRO DE ALUMÍNIO C/ PINTURA PRETA E VIDROS INCOLORES DE 6mm; 01
01) 1,70m x 1,50m x 1,10	JANELA TIPO MAXIM-AR. 1 FOLHA DE ALUMÍNIO C/ PINTURA PRETA E VIDROS INCOLORES DE 4mm; 01
QUADRO DE ÁREAS	
AMBIENTE	ÁREA (M²)
SALA	21,82 m²

SECRETARIA DE PLANEJAMENTO E URBANISMO  
 Departamento de Projetos Físicos e Urbanísticos  
**PREFEITURA DE MOGI DAS CRUZES**  
 Av. dos Naveantes, 1000 - Centro - Mogi das Cruzes - SP  
 Fone: 11 4758 5125 4758 5000 Fax: 11 4758 9641

Assunto: **PICO DO URUBU**  
 Projeto: **CONSTRUÇÃO**  
 Ocupação: **ARQUITETURA**  
 Etapa: **PROJETO EXECUTIVO**  
 Nome do Projeto: **PE ARQ PICO DO URUBU\_05\_05**  
 Endereço: **PICO DO URUBU, MOGI DAS CRUZES - SP**  
 Responsável Técnico: **Claudia Alves Chamorro**  
 Responsável Técnico pelo Projeto Executivo: **CAU SP A81557-4 RRT 7905784**

Título: **CASA DE APOIO AO TURISTA PLANTA, CORTE E DETALHES**  
 Folha: **05** / 05  
 Código do Projeto: **PE PICO DO URUBU - 05/05** Data: **FEV / 2019**  
 Escala: **INDICADA**

**PLANTAS**

COD.	PREM.	ESP.
01	01	0.30
02	01	0.20
03	01	0.20
