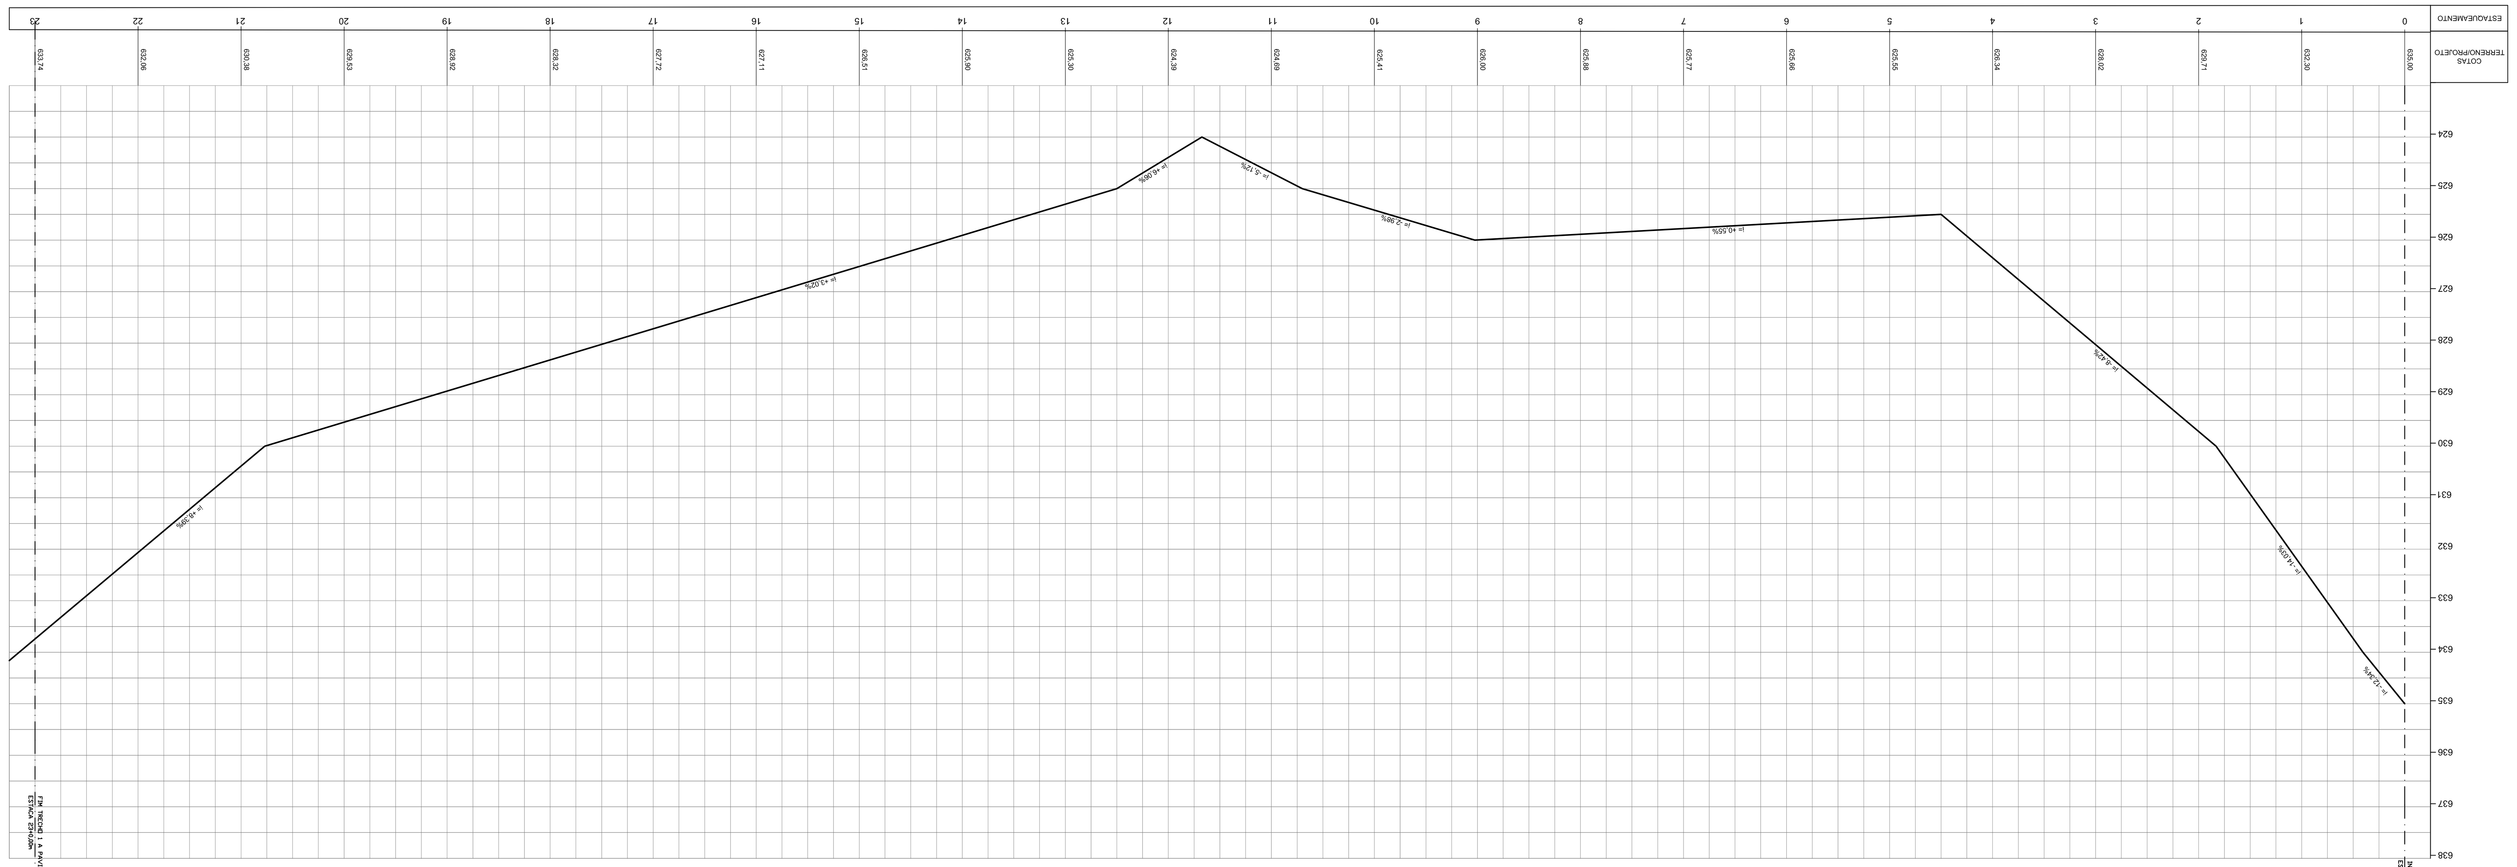

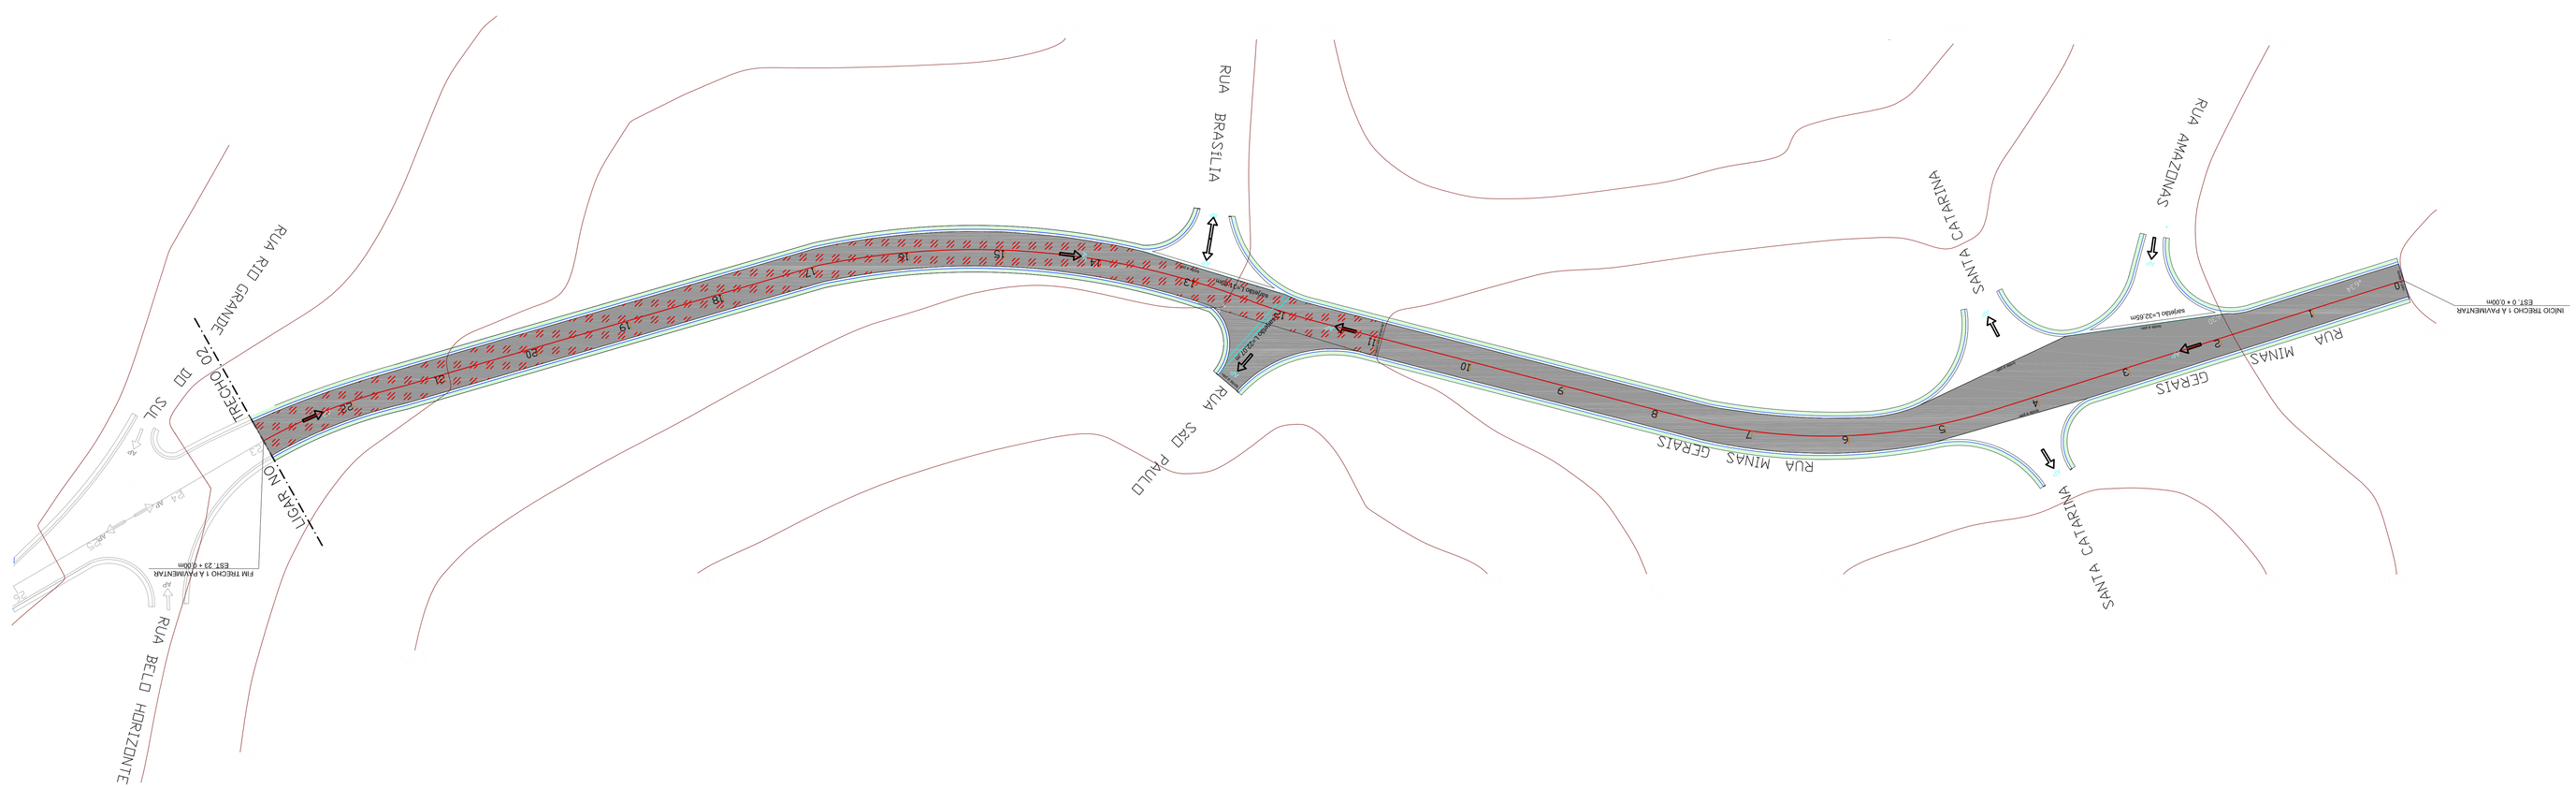

DETALHE "C" – PASSEIO

SEM ESCALA

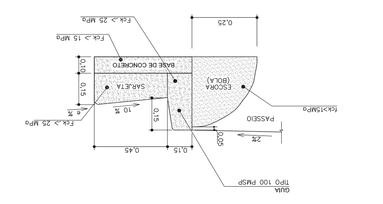

QUAD E SAUEIRO A MURAMENTO EXTENSÃO TOTAL = 990,00m

PASSEIO EM CONCRETO 30B LAGRIMO DE BRITA – AREA TOTAL = 1.364,00m²

PAVIMENTAÇÃO ASFÁLTICA AREA TOTAL = 3.687,32m²

DEMOLIÇÃO DE TRECHO EM CAMA ASFÁLTICA AREA TOTAL = 1.920,00m²
PARA PAVIMENTAÇÃO ASFÁLTICA

DETALHE "B" – GUIA E SARJETA

SEM ESCALA

TABELA 1 – ESPECIFICAÇÕES TÉCNICAS

	LEGENDA	MATERIAL	CM
	1	CONCRETO BETUMINOSO USINADO A QUENTE	4,0
	2	IMPRIMAÇÃO LIGAÇÃO	
	3	BINDER	4,0
	4	IMPRIMAÇÃO IMPERMEABILIZANTE	
	5	BASE GRADUADA SIMPLES (BGS)	20,0

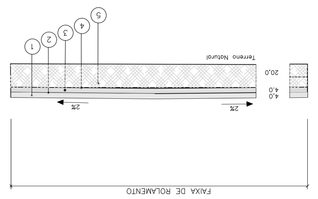

DETALHE "A"

SEÇÃO PAVIMENTO TIPO A
TRECHO 1 ENTRE ESTACA 0 A 23

SEÇÃO TIPO PISTA SIMPLES

SEM ESCALA

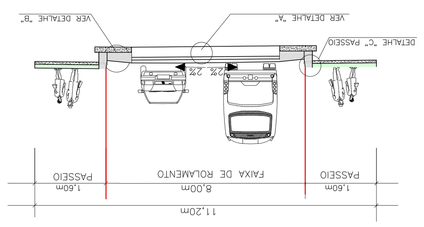

SECRETARIA DE
OBRAS

PREFEITURA DE
MOGI DAS CRUZES

Departamento de Apoio Técnico
Depto. de Gestão e Fiscalização de Obras Públicas
Av. Vereador Narciso Pereira nº 777 - Centro Cívico - Mogi das Cruzes - SP
Fone/ Fax: 11 4798-8000 4798-8005 Fax: 11 4728-5243 obras@pmmc.com.br

PAVIMENTAÇÃO DA RUA MINAS GERAIS - TRECHO 2
TRECHO 2 ENTRE A RUA AMAZONAS A RUA BELO HORIZONTE
ESTACA 0 A ESTACA 23

Assunto: INFRAESTRUTURA

Descrição: PAVIMENTAÇÃO

Etapa: PROJETO BÁSICO

Endereço: RUA MINAS GERAIS - CHÁCARA GUANABARA
MOGI DAS CRUZES , SP

Nome do Arquivo: PROJETO PAVIMENTAÇÃO RUA MINAS GERAIS TRECHO 2

Requisitante: SECRETARIA MUNICIPAL DE OBRAS

ENG. LÉIA ALCÂNTARA GALVÃO
Engenheira-Chefe Projeto de Obras Viárias
CREA SP 060060429241
ART.: 28027420018171075

ENG. WALTER ZAGO UVANEI
Secretário Municipal de Obras
CREA SP 060080639

Título: PROJETO PAVIMENTAÇÃO
PLANTA E PERFIL
TRECHO 2

Folha: 01 | 01

Data: FEVEREIRO/2018

Escala: V=1:50 H=1:500