




PERFIL AA

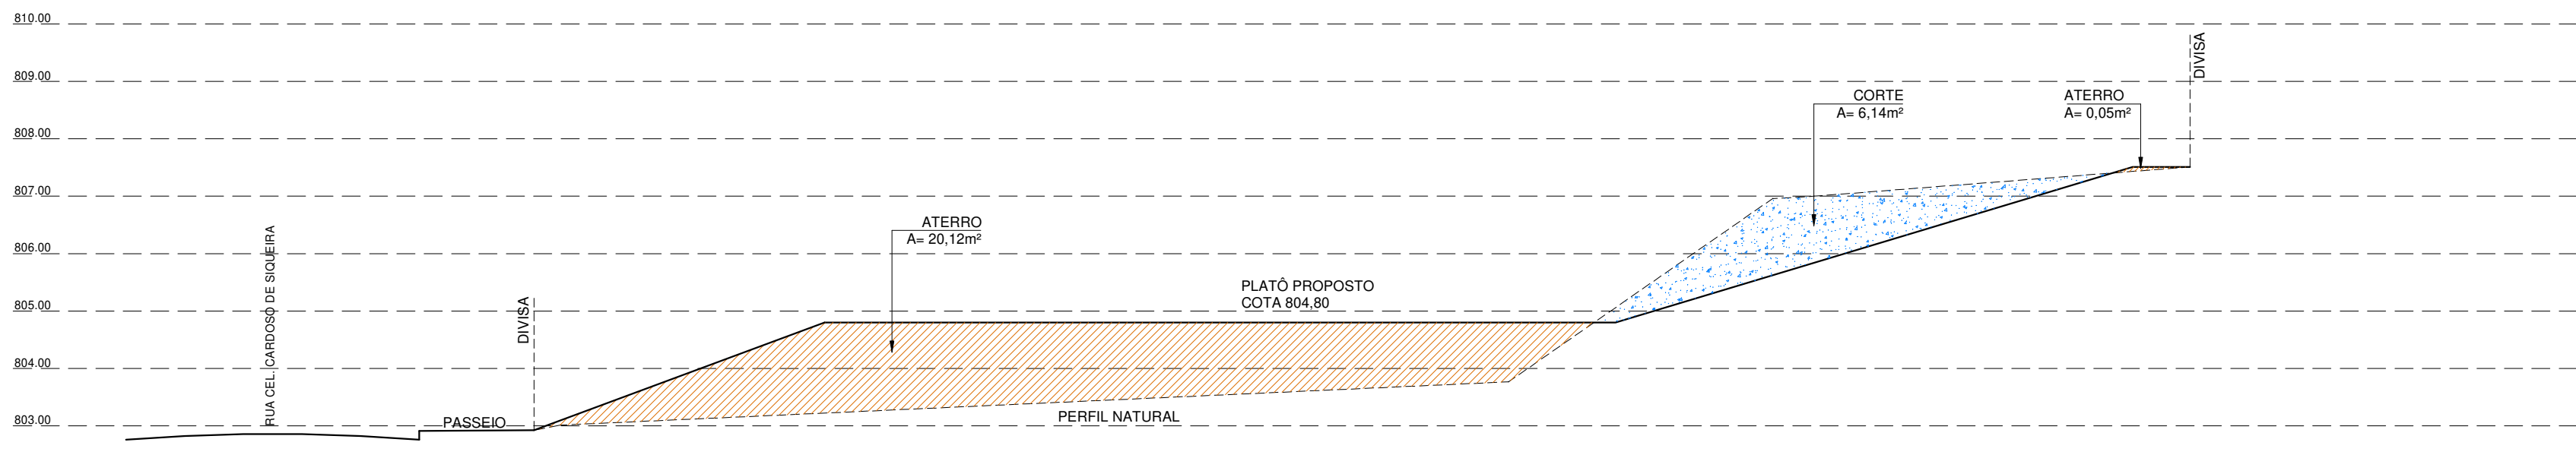


PERFIL BB

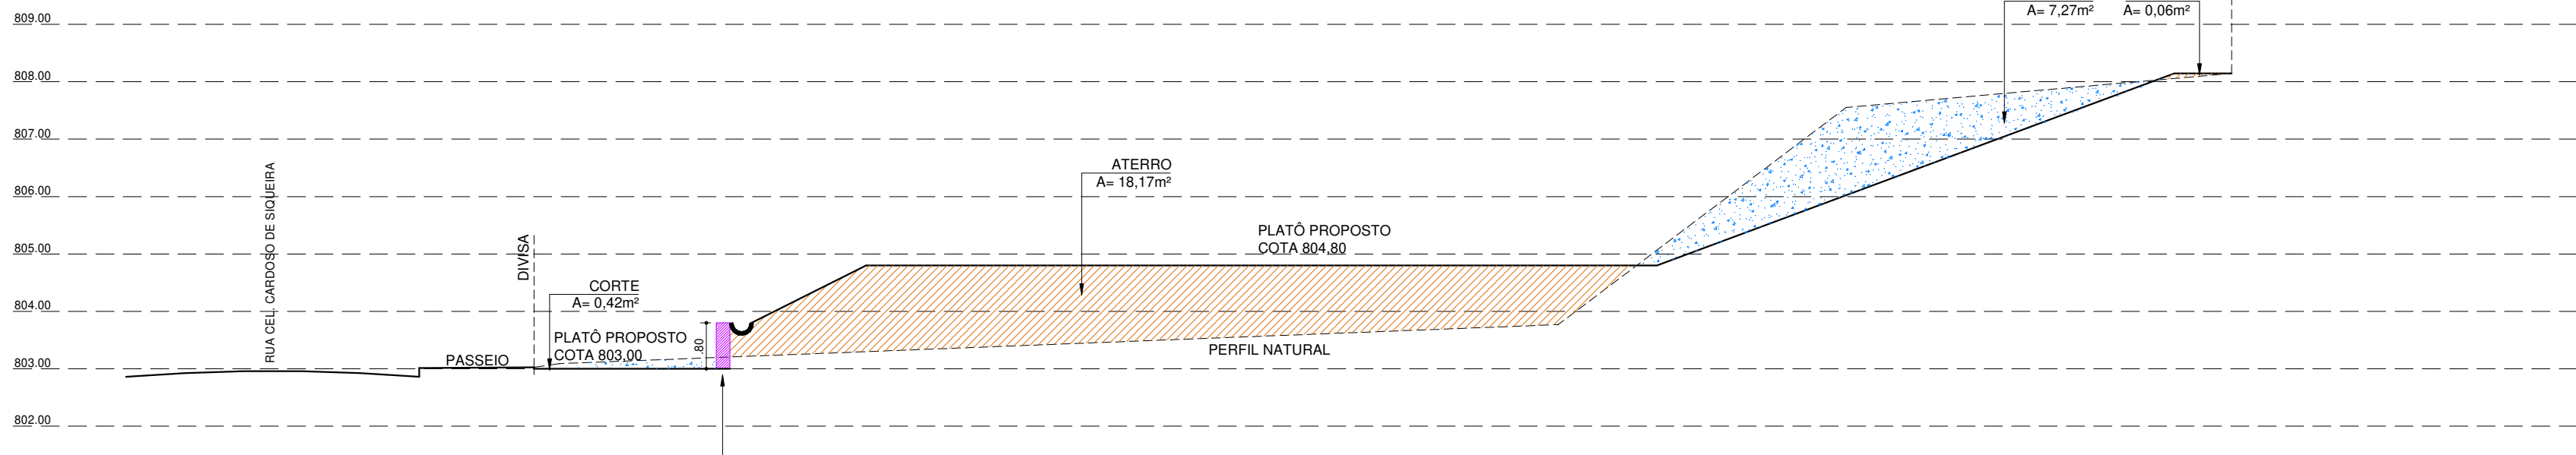


PERFIL CC

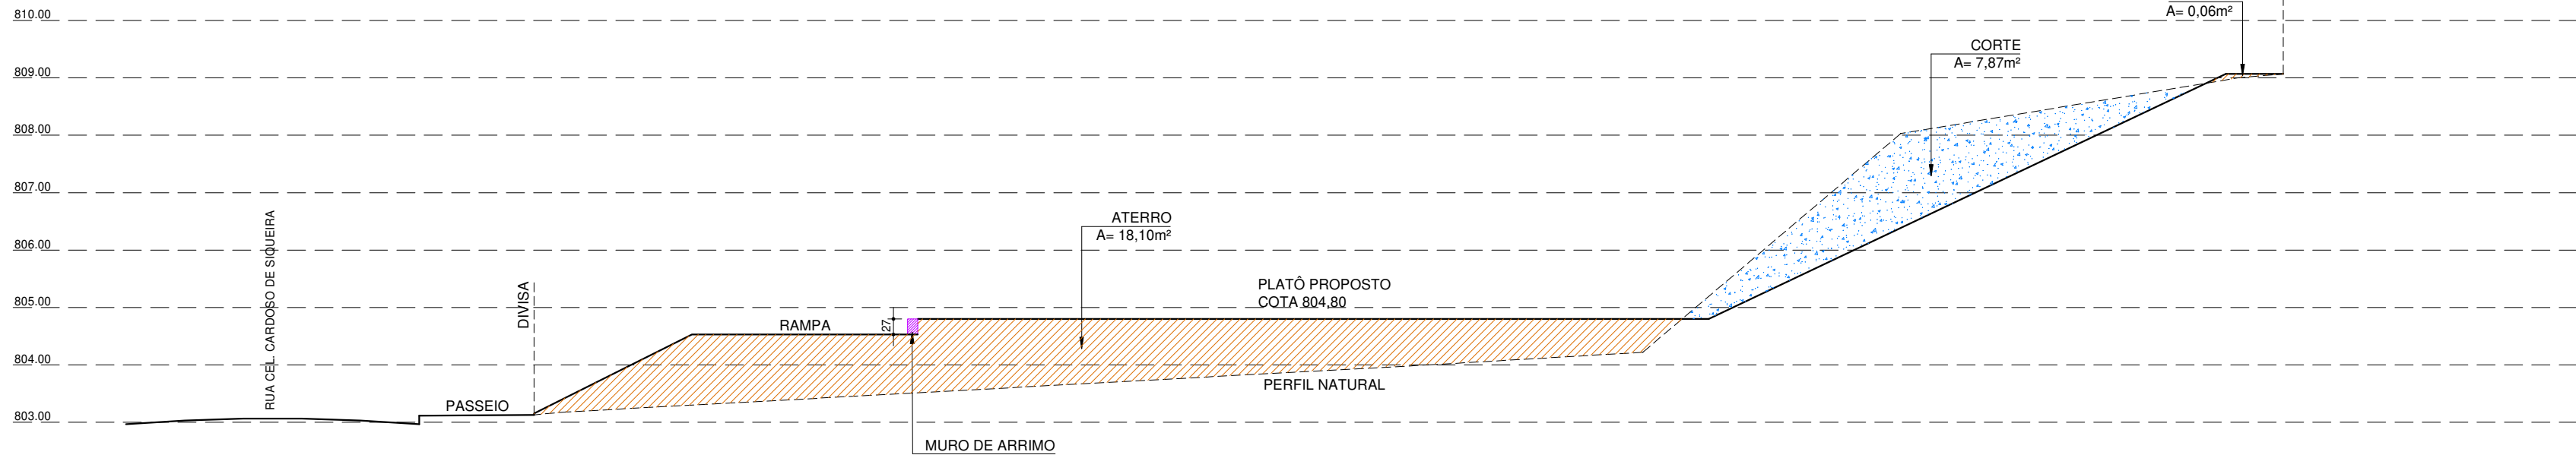


PERFIL DD

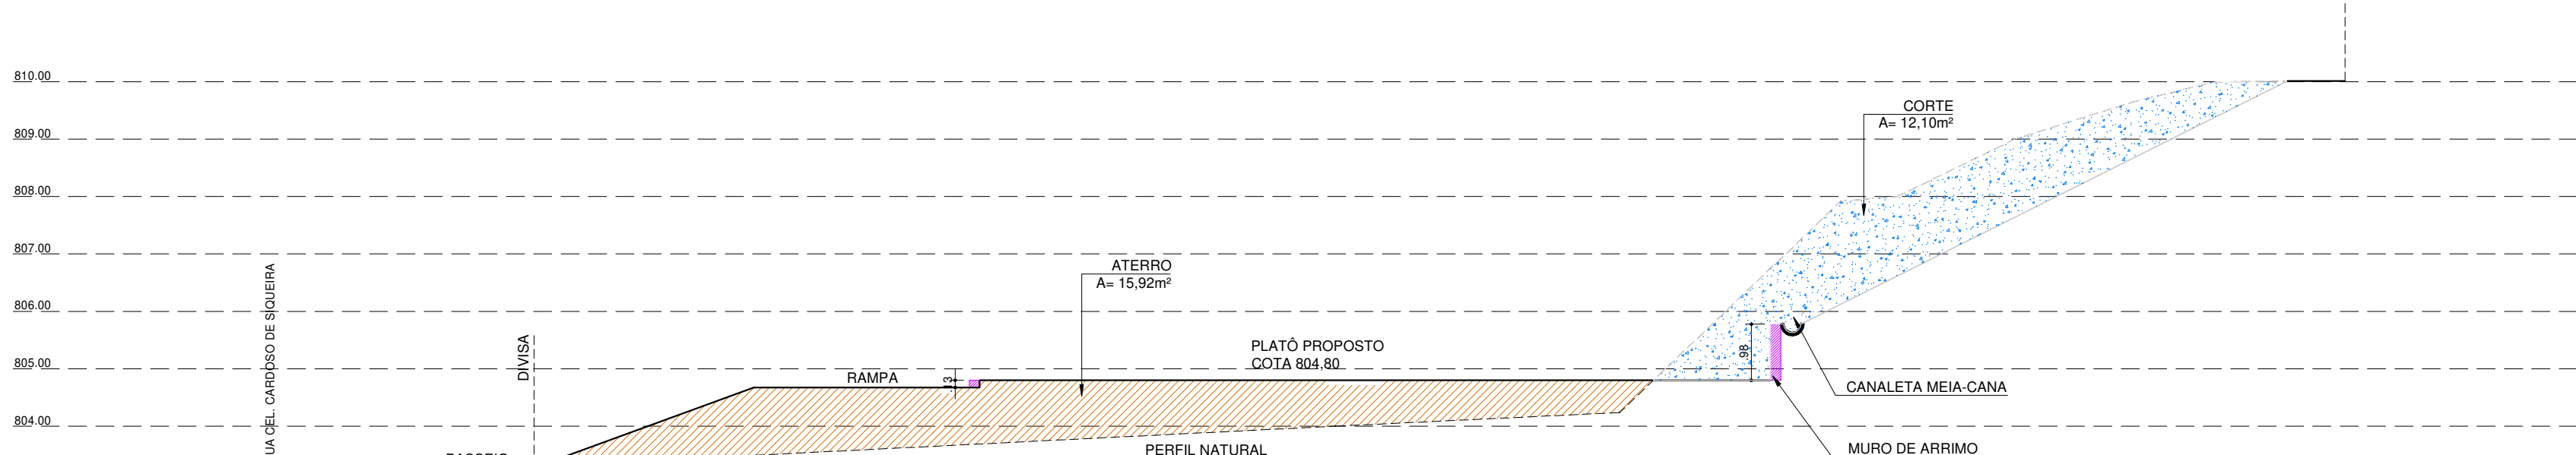


PERFIL EE

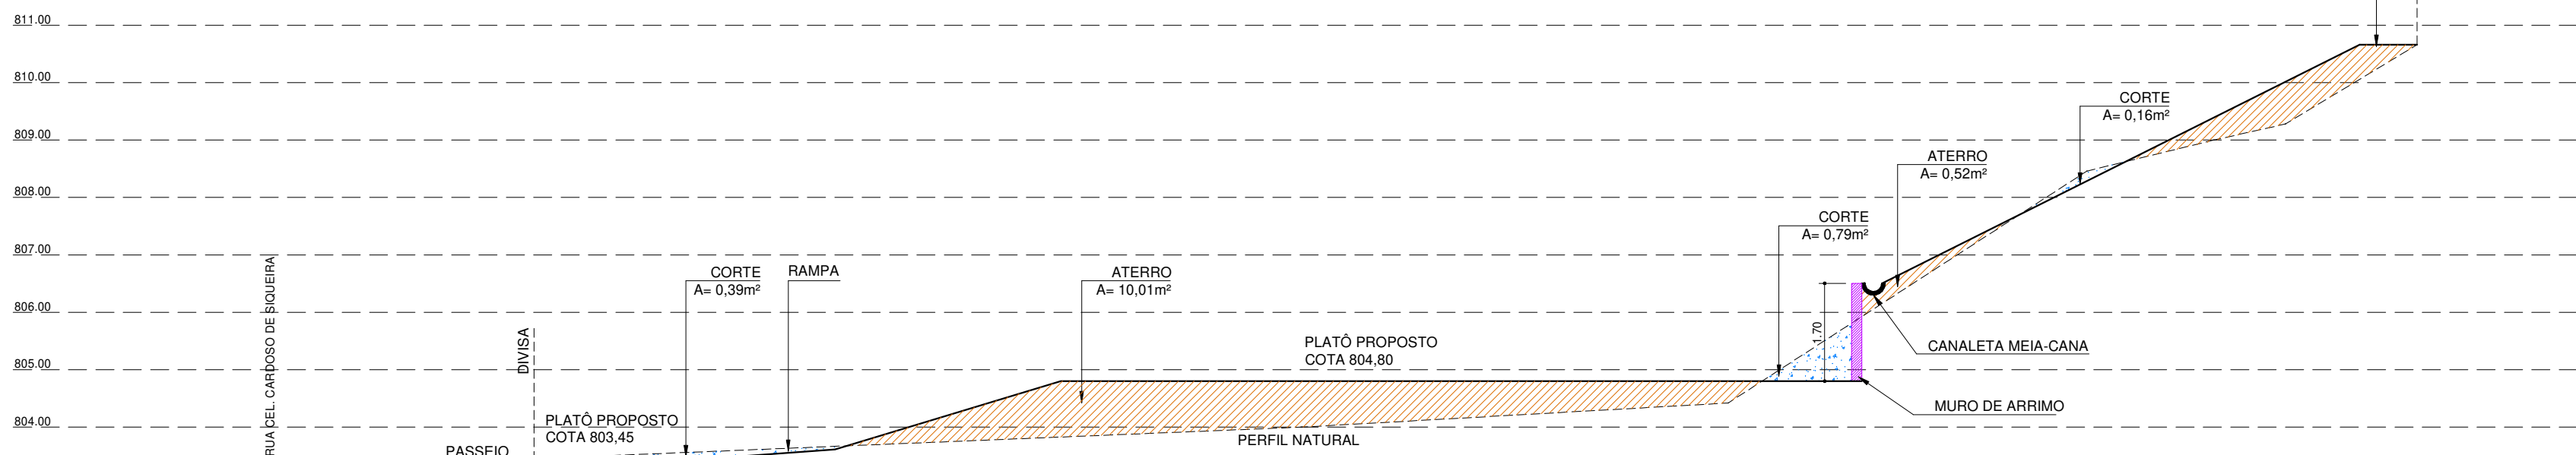


PERFIL FF

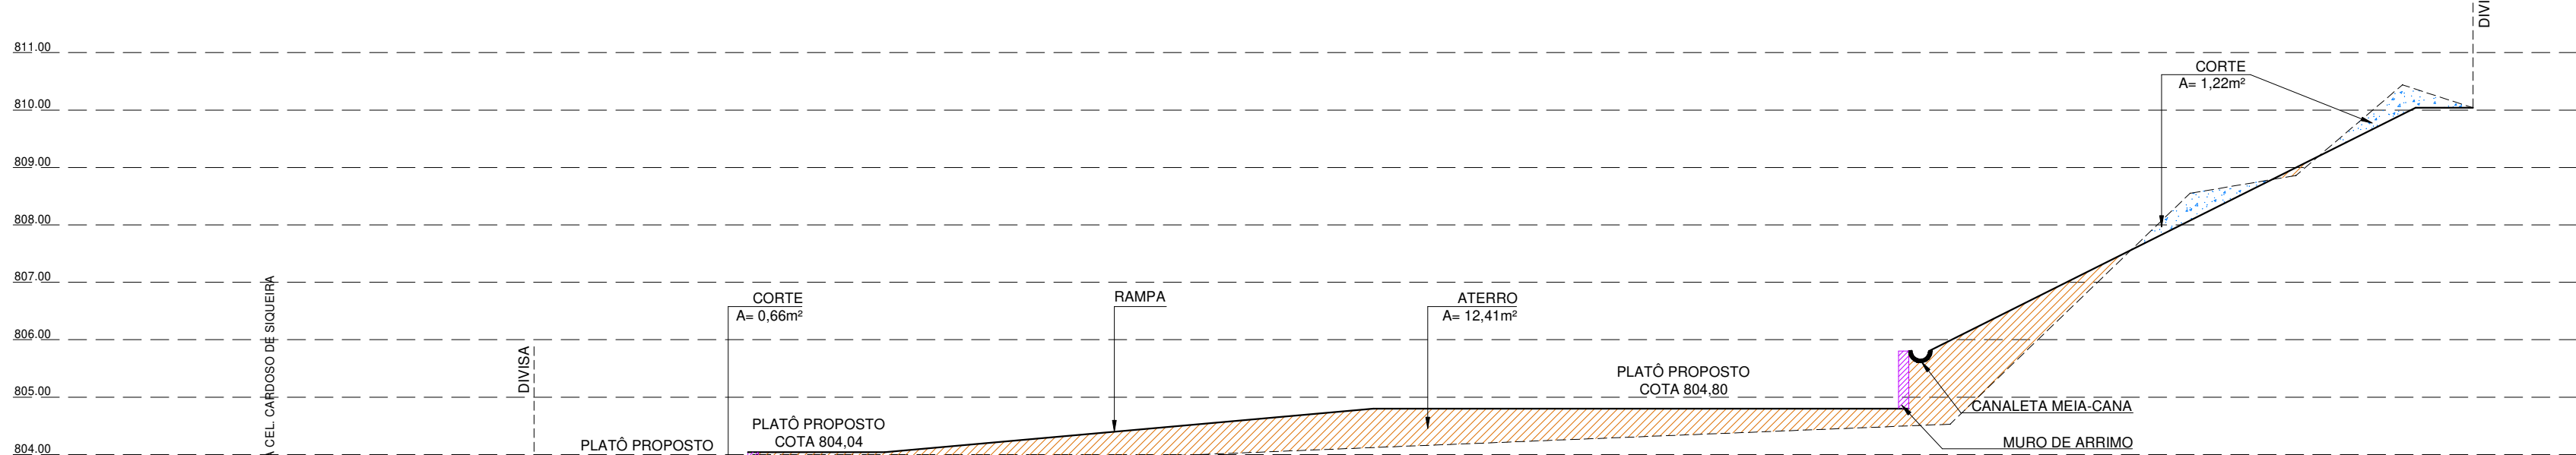


PERFIL GG

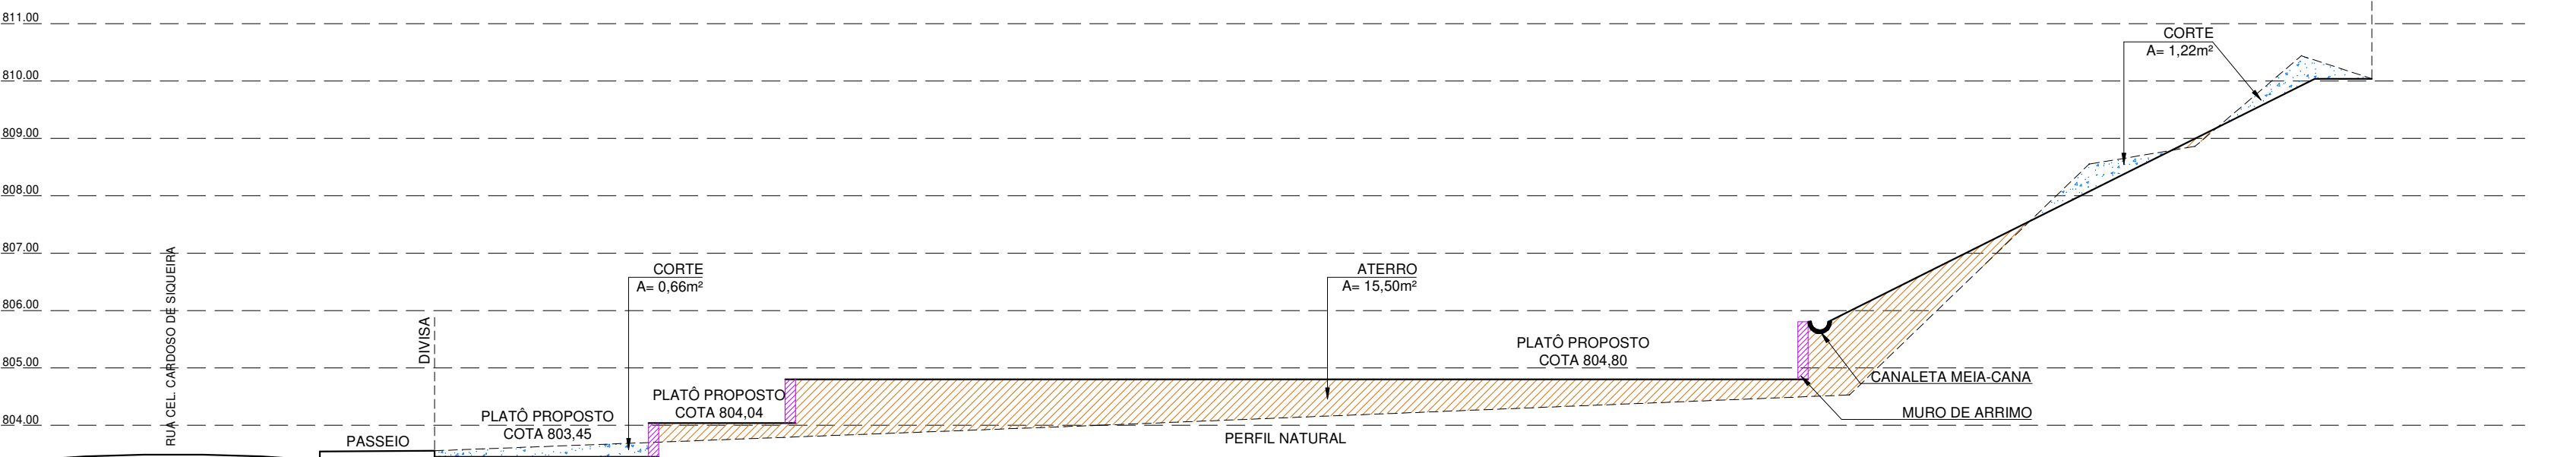


PERFIL G'G'

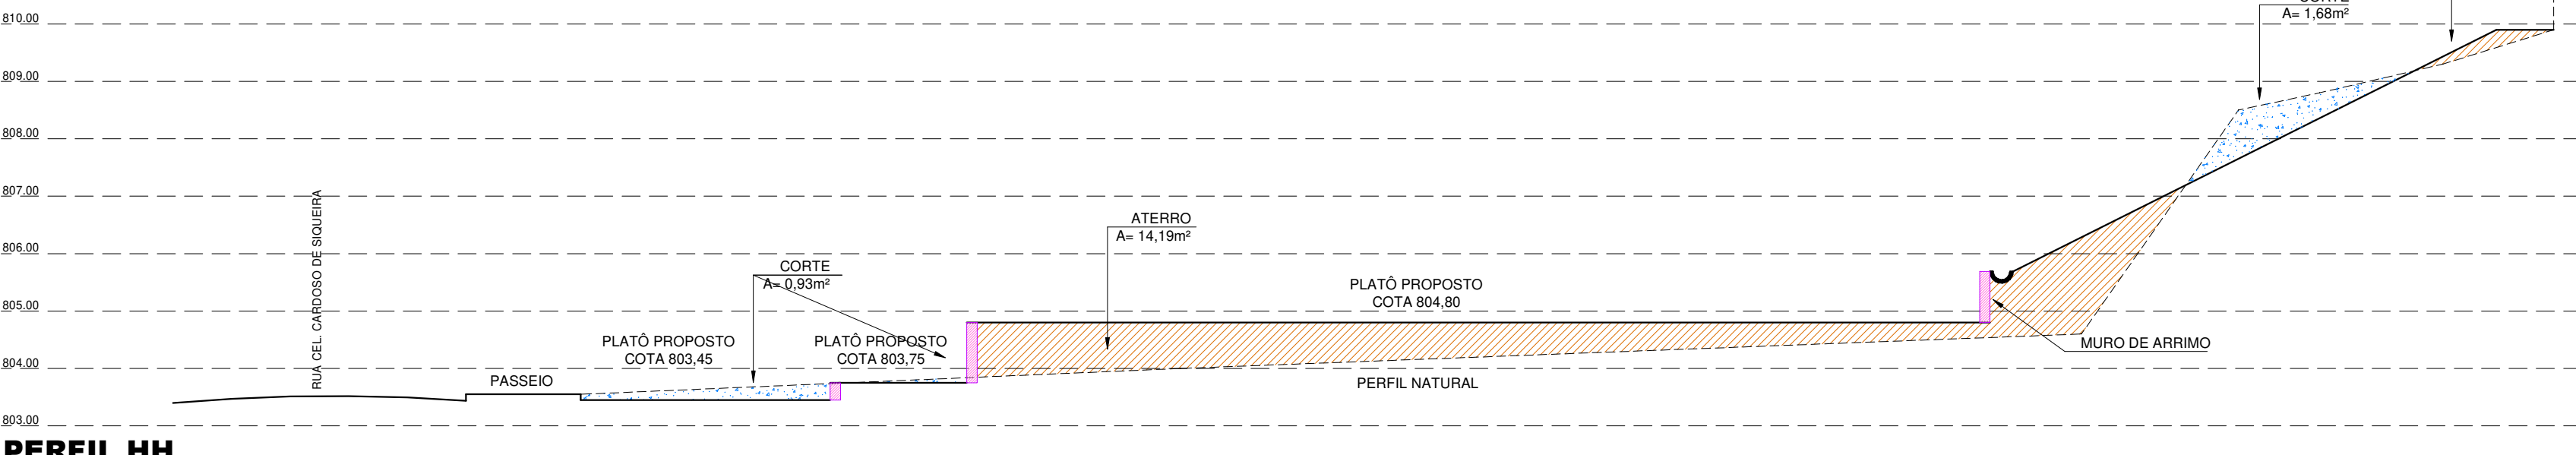

PERFIL HH

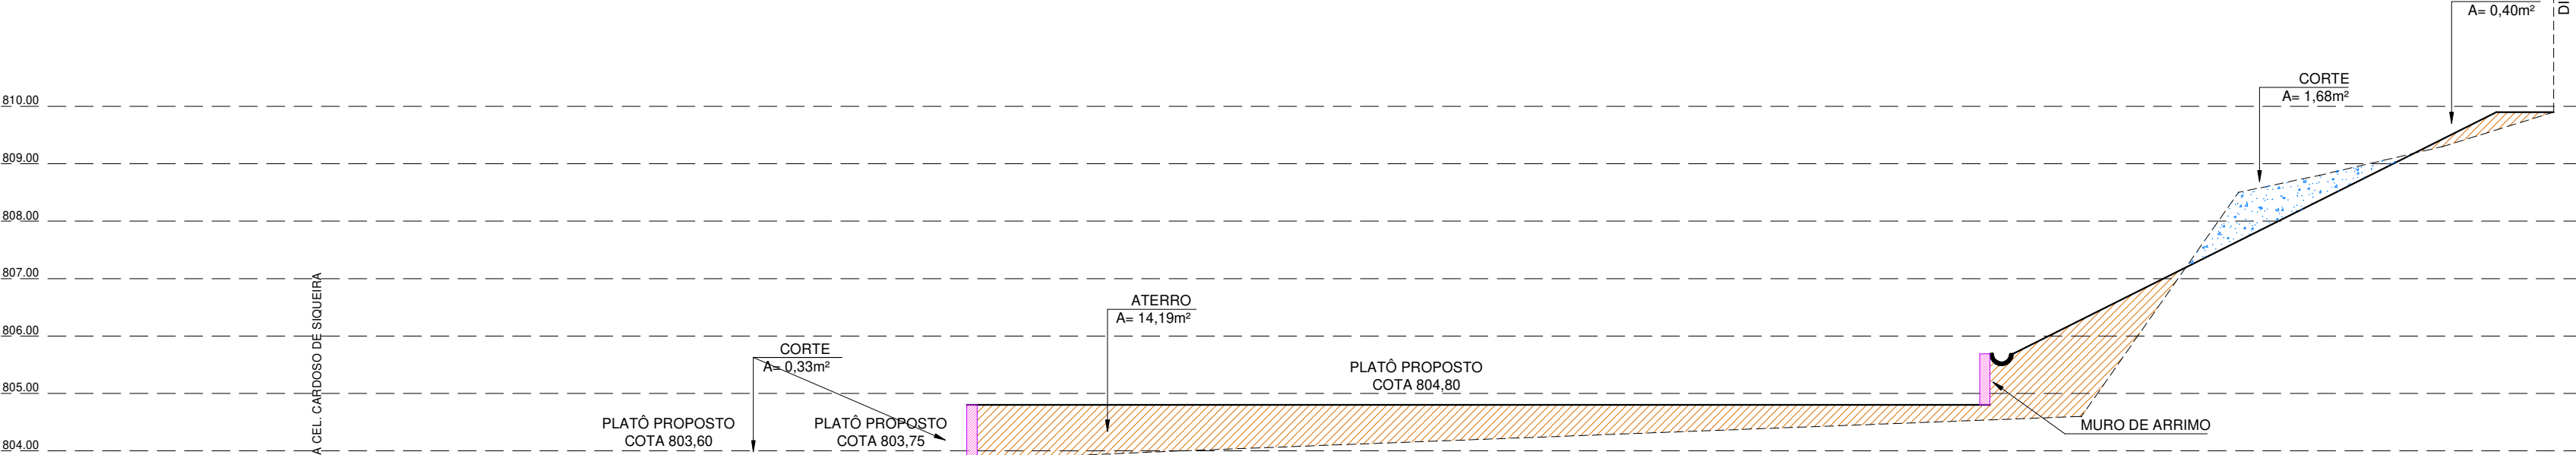

PERFIL H'H'

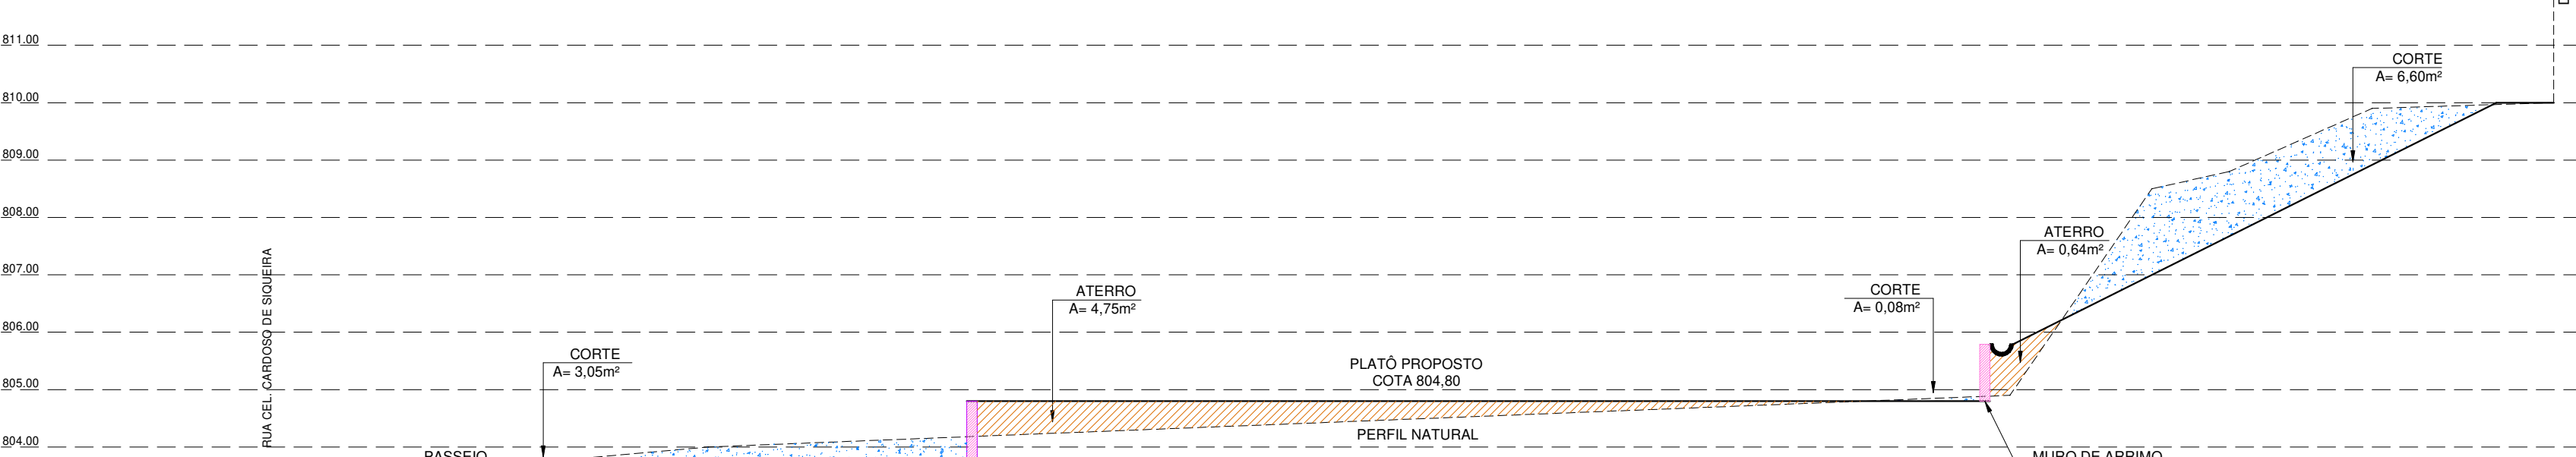


PERFIL II



PERFIL I'I'



PERFIL JJ

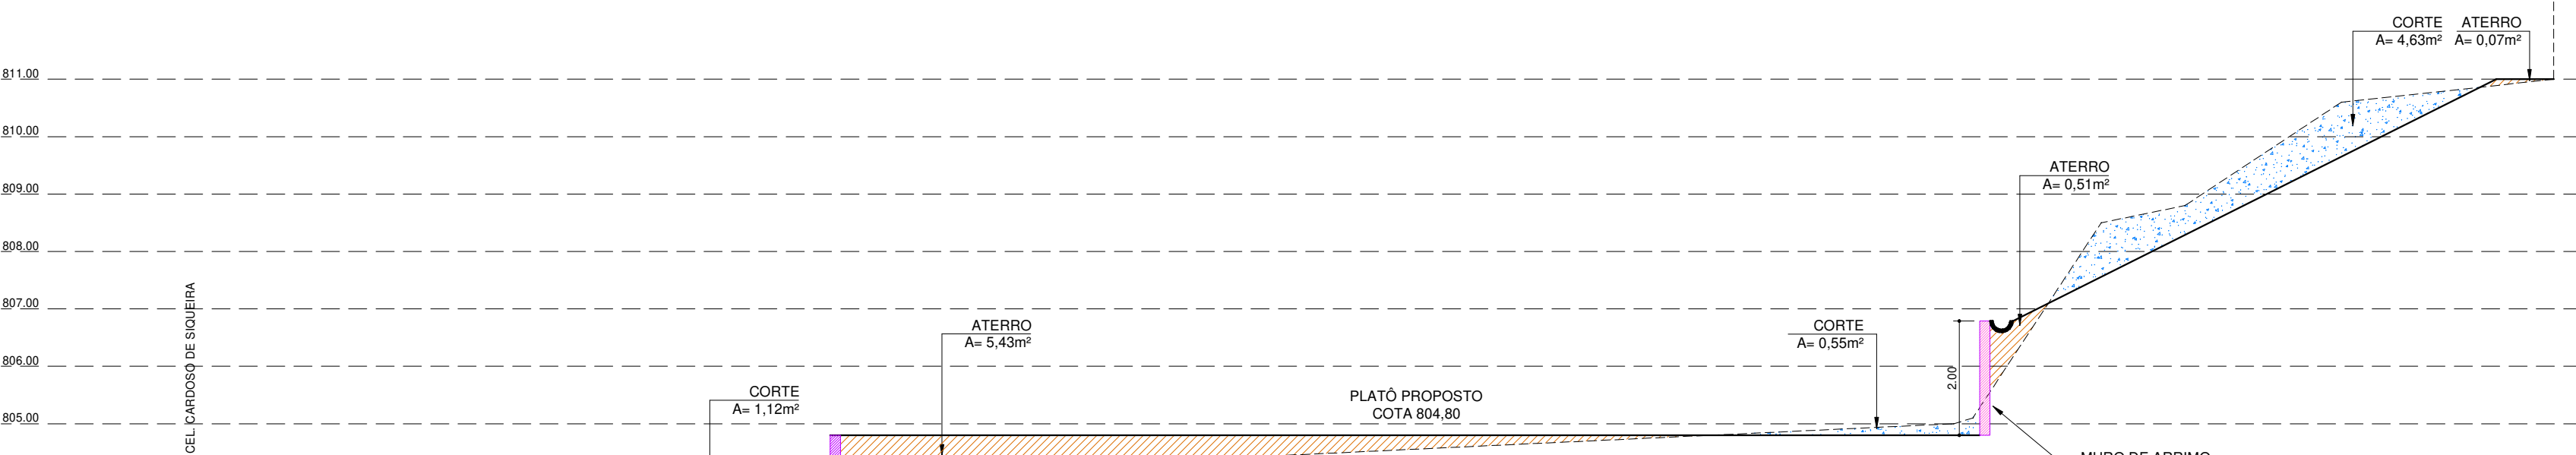

PERFIL J'J'

FONTE / DADOS DE BASE
AUTORES DO PROJETO: COLABORADORES

ARQ. CLAUDIO MARCELO DE FARIA RODRIGUES
CAU SP 433967-8

AUTOR E RESPONSÁVEL TÉCNICO PELO PROJETO
Secretaria Municipal de Planejamento e Urbanismo - SAMPU

EQUIPE TÉCNICA

Departamento de Projetos Físicos e Urbanísticos - DPFU

ANA CLAUDIA PERASSA MÓDULO
CHEFE DE DIVISÃO - ARQUITETA - CAU SP 42730-5

DJALMA BUENO GABRAL
ORÇAMENTISTA

FABÍOLA DE ALMEIDA RODRIGUES
ARQUITETA - CAU SP 43396-8

MIRIAN MAYUMI FUJIMIDU URAHATA
PROJETISTA

FERNANDA MOORI KANO
ARQUITETA - CAU SP 44804-8

SIMONE RODRIGUES S. BARBOSA
DESENHEIRA

FELIPE MEANA DA SILVA
ENGENHEIRO CIVIL - CREA SP 142534-4

PATRICIA MARTINS BORGES
APOIO

GERSON LIMEZAKI
ENGENHEIRO CIVIL - CREA SP 142534-4

RAFAEL MAROTO MIZUTA
ESTAGIÁRIO

VOLUME DE TERRA - ÁREA DE IMPLANTAÇÃO (TRANSVERSAL)

TRECHO	DISTÂNCIA (m)	CORTE	ATERRO
Q + A	TRECHO 1	(0,00 + 3,54) / 2 1,32 x 2,65m = 3,498m³	(0,00 + 15,77) / 2 7,885 x 2,45m = 20,895m³
A + B	TRECHO 2	(3,64 + 6,14) / 2 4,89 x 8,50m = 41,55m³	(15,77 + 20,17) / 2 17,97 x 8,50m = 152,745m³
B + C	TRECHO 3	(6,14 + 7,89) / 2 6,915 x 8,50m = 58,776m³	(20,17 + 18,29) / 2 19,23 x 8,50m = 162,555m³
C + D	TRECHO 4	(7,89 + 7,87) / 2 7,78 x 8,50m = 66,13m³	(18,29 + 18,16) / 2 18,195 x 8,50m = 154,658m³
D + E	TRECHO 5	(7,87 + 12,10) / 2 9,985 x 8,50m = 84,872m³	(18,16 + 15,90) / 2 17,53 x 8,50m = 148,84m³
E + F	TRECHO 6	(12,10 + 1,34) / 2 6,72 x 8,50m = 57,12m³	(15,90 + 12,70) / 2 14,30 x 8,50m = 121,55m³
F + G	TRECHO 7	(1,34 + 1,98) / 2 1,61 x 4,85m = 7,82m³	(12,70 + 12,41) / 2 12,555 x 4,85m = 61,022m³
G + H	TRECHO 8	(1,98 + 2,61) / 2 2,295 x 5,50m = 12,623m³	(15,90 + 14,59) / 2 15,245 x 5,50m = 83,848m³
H + I	TRECHO 9	(2,61 + 9,73) / 2 5,67 x 5,10m = 28,907m³	(14,59 + 9,39) / 2 9,99 x 5,10m = 50,949m³
I + J	TRECHO 10	(9,73 + 5,29) / 2 7,51 x 5,20m = 39,062m³	(9,39 + 7,90) / 2 8,645 x 5,20m = 44,954m³
J + O	TRECHO 11	(5,29 + 0) / 2 2,645 x 3,80m = 10,05m³	(7,90 + 0) / 2 3,95 x 3,80m = 15,01m³
TOTAL		409,632m³	1.001,308m³

LEGENDA
ATERRO
CORTE

SECRETARIA DE PLANEJAMENTO E URBANISMO
PREFEITURA DE MOGI DAS CRUZES
Departamento de Projetos Físicos e Urbanísticos
Av. Vn. Nereia Yague Guimarães, 17-271 - Centro Cívico - Mogi das Cruzes - SP
Fone: (11) 4780-3125 - 4780-5000 - Fax: (11) 4780-5041 - saup@pmocruz.sp.br

Assunto: **USF VILA NOVA UNIÃO**
UNIDADE DE SAÚDE DA FAMÍLIA - 1 EQUIPE
Projeto: **CONSTRUÇÃO**
Descrição: **ARQUITETURA**
Escala: **PROJETO BÁSICO**
Endereço: **RUA CEL. CARDOSO DE SIQUEIRA, VILA NOVA UNIÃO**
MOGI DAS CRUZES - SP
Setor: 29 - Quadra 028 - Parte da Unidade 001
Nome do Arquivo: **SAU 063 02 PERFS.DWG**
Requisitante: **SECRETARIA MUNICIPAL DE SAÚDE**

ARQ. CLAUDIO MARCELO DE FARIA RODRIGUES
Secretaria Municipal de Planejamento e Urbanismo
Cau SP 433967-8

Título: **TERRAPLENAGEM PERFS**
Folha: **02** de **14**
Código do DPFU: **PB SAU 063 - 02/14**
Data: **ABR/2019**
Escala: **1:100**