

EQUIPE TÉCNICA

Departamento de Projetos Físicos e Urbanísticos - DPFU

ANA CLAUDIA PERASSA MÓDOLO  
CHEFE DE DIVISÃO - ARQUITETA / CAU SP A27251-5

GERSON UMEZAKI  
ENGENHEIRO CIVIL / CREA 5062189398

BENTO MANO KATO  
ENGENHEIRO CIVIL / CREA 5062189398

DJALMA BUENO CABRAL  
ORÇAMENTO

FABIOLA DE ALMEIDA RODRIGUES  
ARQUITETA / CAU SP A25928-8

MIRIAN MAYUMI FUCAMIDU URAHATA  
PROJETISTA


FERNANDA MIDORI KANO  
ARQUITETA / CAU SP A48834-8

SIMONE RODRIGUEZ S. BARBOSA  
DESENHISTA


GABRIELA ITO CARDOSO DE MORAES  
CHEFE DE DIVISÃO - ARQUITETA / CAU SP A119804-9

PATRICIA MARTINS BORGES  
APOIO


FILIPPE MEANA DA SILVA  
ENGENHEIRO CIVIL / CREA 5069767132

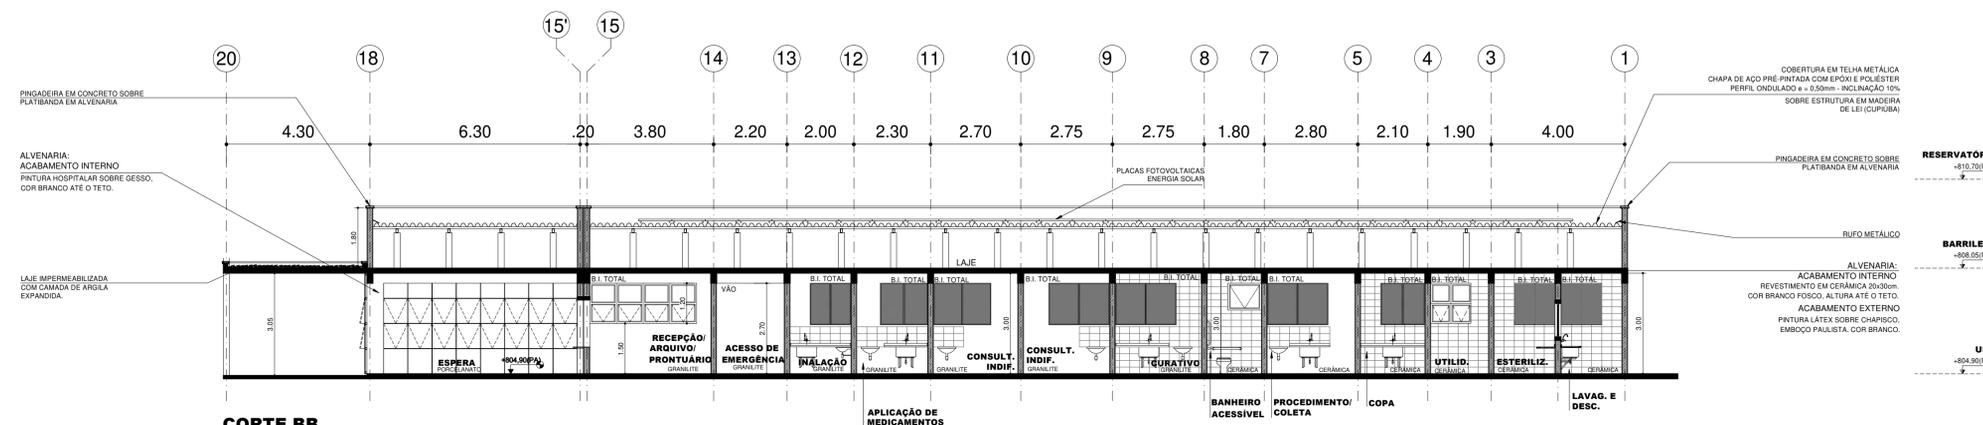


**CORTE BB**  
ESCALA 1:100

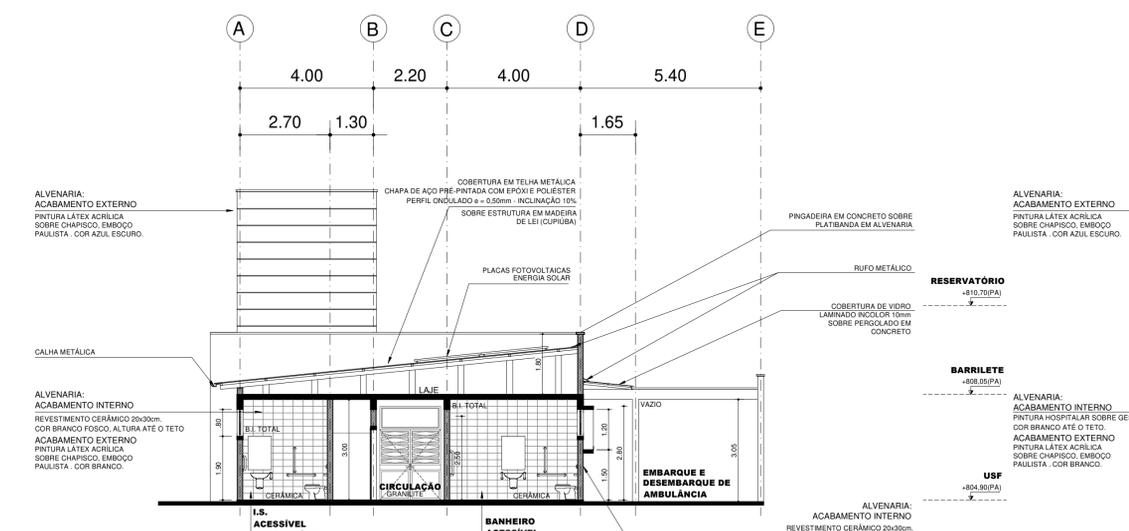

**CORTE CC**  
ESCALA 1:100

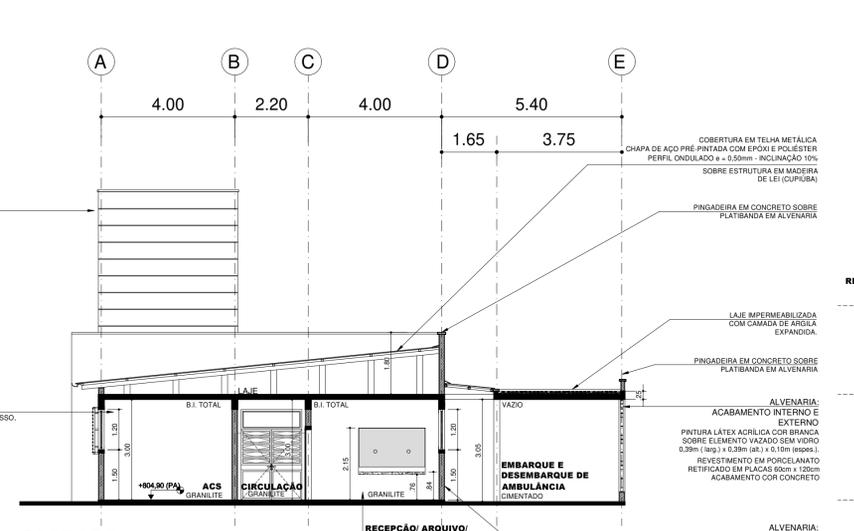

**CORTE DD**  
ESCALA 1:100

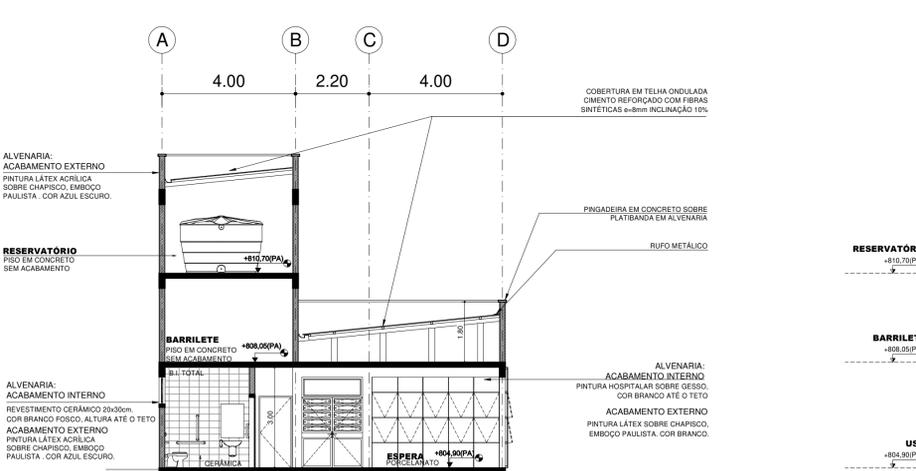

**CORTE EE**  
ESCALA 1:100

SECRETARIA DE PLANEJAMENTO E URBANISMO  
Departamento de Projetos Físicos e Urbanísticos  
Av. Ven. Naciono Yague Guimarães nº 277 - Centro Cívico - Mogi das Cruzes - SP  
Fone: 11 4798-5125 4798-5000 Fax: 11 4726-5641 depfu@pmmc.com.br

|                 |   |
|-----------------|---|
| Assunto         | <b>PSF VILA NOVA UNIÃO<br/>POSTO DE SAÚDE DA FAMÍLIA - 1 EQUIPE</b>   |
| Projeto         | CONSTRUÇÃO  |
| Disciplina      | ARQUITETURA   |
| Etapas          | PROJETO BÁSICO  |
| Endereço        | RUA CEL. CARDOSO DE SIQUEIRA, VILA NOVA UNIÃO<br>MOGI DAS CRUZES - SP<br>Setor 29 Quadra 038 parte da unidade 001 |
| Nome do Arquivo | SAU 063 07 CORTES BB, CC, DD E EE. DWG  |
| Requisitante    | SECRETARIA MUNICIPAL DE SAÚDE   |

|                               |                |
|-------------------------------|----------------|
| Título                        | Folha          |
| <b>CORTES BB, CC, DD E EE</b> | <b>07</b>   14 |
| Código do DPFU                | Data           |
| PB SAU 063 - 07/14            | ABR/2019       |
| Escala                        | 1:100          |