








RESUMO DO AÇO CA-50A E CA-60				
AÇO	Ø (MM)	COMPR. TOTAL (M)	PESO UNIT. (KG / M)	PESO TOTAL (KG)
CA-60	5.0	55.00	0.154	8.47
CA-50A	10.0	72.00	0.617	44.42
			TOTAL	52.89

ESPECIFICAÇÕES DO CONCRETO DAS ESTACAS

- Fck $\geq$ 20 MPa
- SLUMP: 10 +/- 2 BRITA MISTA 0 E 1

QUANDO VIRADO NA OBRA COM BETONEIRA OBEDECER SEGUINTE TRAÇO:

- 6 LATAS DE 18L DE AREIA MÉDIA;
- 7 LATAS DE 18L DE BRITA Nº1 (LAVADA);
- 36L = (2 LATAS DE 18L) DE ÁGUA LIMPA;
- 50 Kg CIMENTO CPVU OU CPIL.

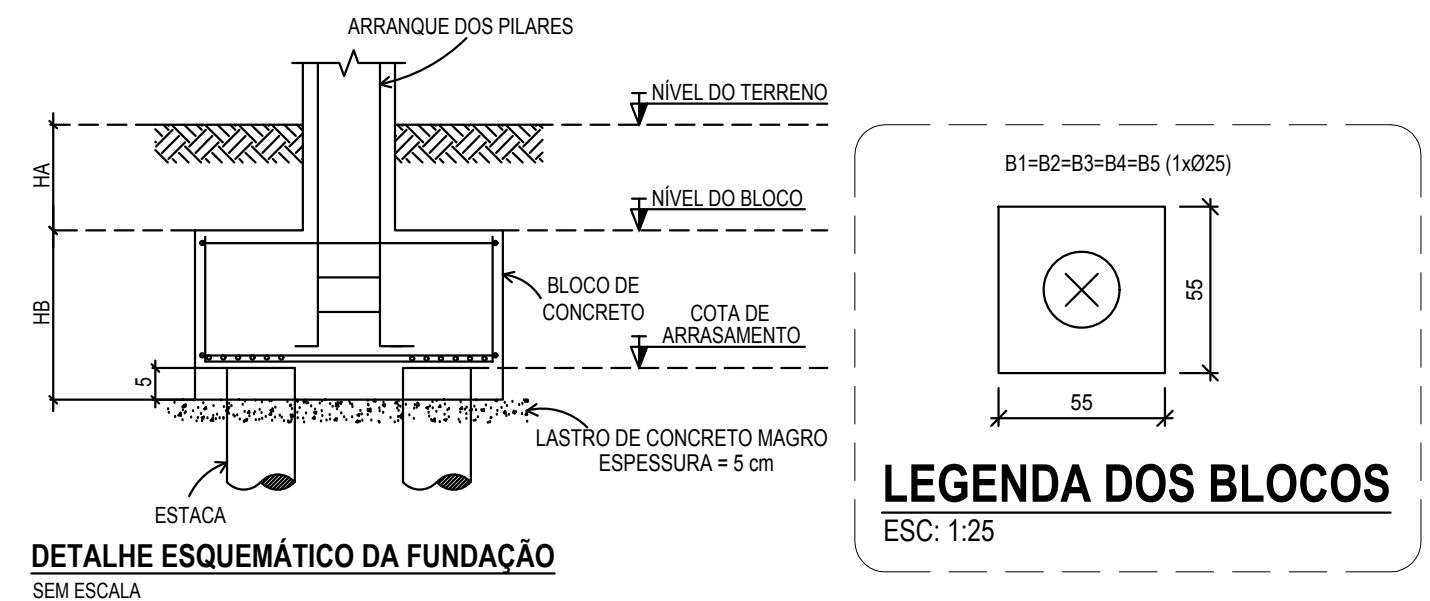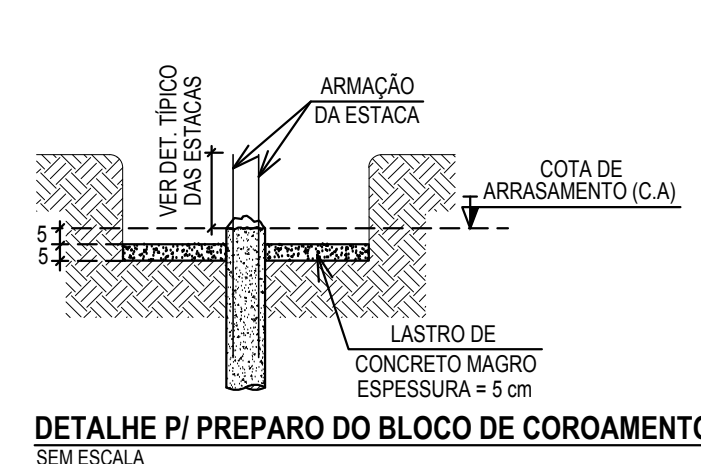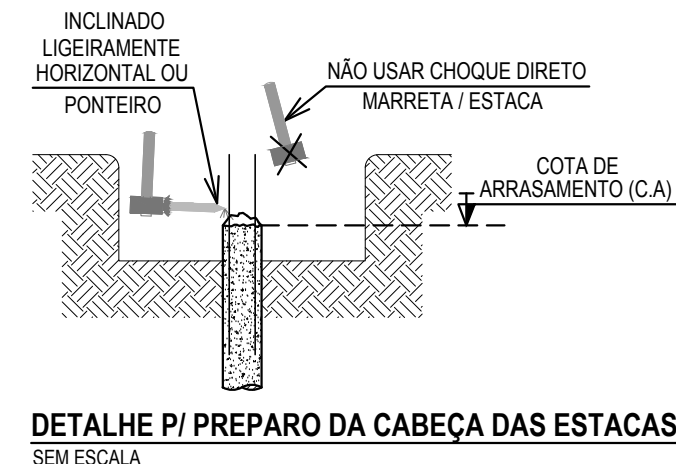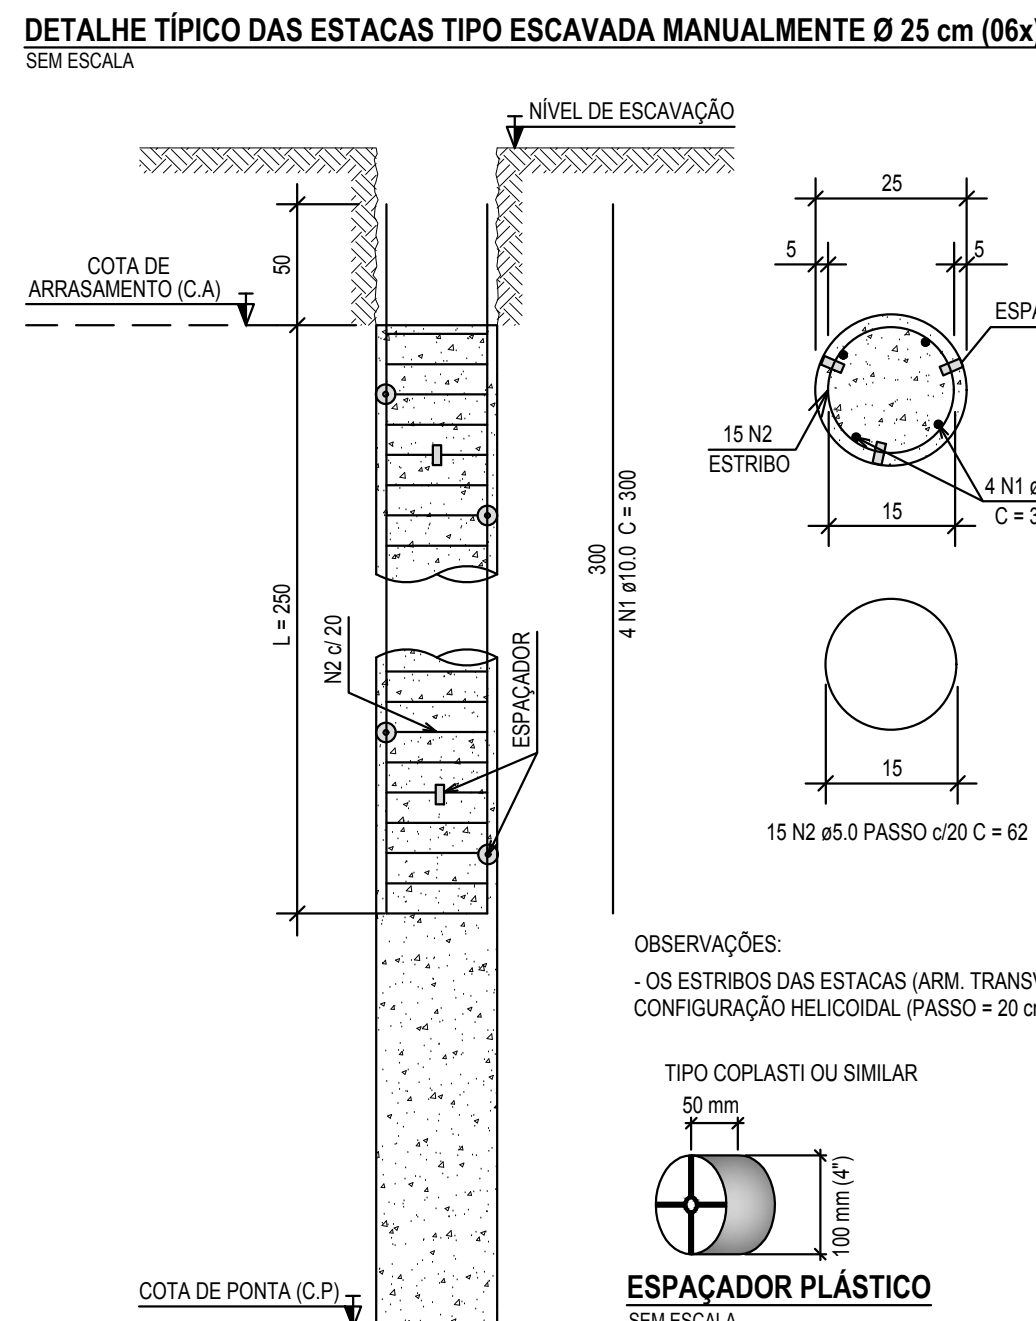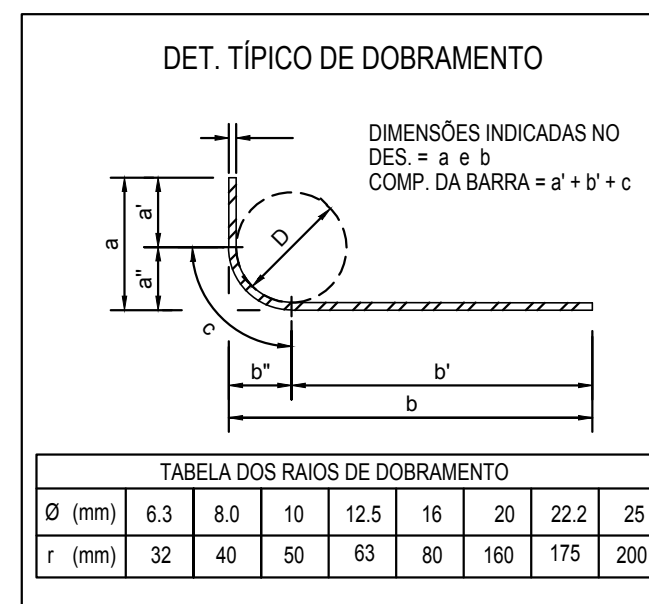

PLOTAGEM		
COR	PENA Nº	ESP.
01	07	0.100
02	07	0.200
03	07	0.300
04	07	0.400
06	07	0.500
06	07	0.600
07	07	0.700
15	15	0.100
254	254	0.100
Plata (01-06)	Plata (01-06)	0.100
Plata (07-15)	Plata (07-15)	0.100
Plata (16-254)	Plata (16-254)	0.100

ESPECIFICAÇÕES DO CONCRETO PARA A ESTRUTURA

- Fck $\geq$ 25 MPa
- SLUMP: 12 +/- 2 BRITA O E 1

QUANDO VIRADO NA OBRA COM BETONEIRA OBEDECER SEGUNTE TRAÇO:

- 6 LATAS DE 18L DE AREIA MÉDIA;
- 6 LATAS DE 18L DE BRITA Nº1 (LAVADA);
- 38L (= 2 LATAS DE 18L) DE AGUA LIMPA;
- 50 Kg CIMENTO CPVU OU CPII.

Planes			
Nome	Seção (cm)	Elevação (cm)	Nível (cm)
P1	14x25	0	58
P2	14x25	0	58
P3	14x25	0	58
P4	14x25	0	58
P5	14x25	0	58

Vigés			
Nome	Seção (cm)	Elevação (cm)	Nível (cm)
V101	14x40	0	58
V102	14x40	0	58
V103	14x40	0	58
V104	14x40	0	58

Características dos materiais			
f_{ck} (kgf/cm ²)	E_{cs} (kgf/cm ²)	f_{ct} (kgf/cm ²)	Abatimento (cm)
250	241500	26	12,00

Pianos				Vozes			
Nome	Seção (m)	Elevação (m)	Nível (m)	Nome	Seção (m)	Elevação (m)	Nível (m)
P1	14x25	0	358	V201	14x40	0	358
P2	14x25	0	358	V202	14x40	0	358
P3	14x25	0	358	V203	14x40	0	358
P4	14x25	0	358				
P5	14x25	0	358				

Características dos materiais			
f_{ck} (kg/cm^2)	E_{cs} (kg/cm^2)	f_{ct} (kg/cm^2)	Abatimento (cm)
250	241500	26	12,00

LEGENDA	
C.A. COTA DE ARRASAMENTO	
--- LINHA DE DIVISA	
 PROJEÇÃO DO PILAR	
 ESTACAS TIPO ESCAVADA MANUALMENTE Ø 25cm C=3.0m = PQUETE VERMELHO	
 PROJEÇÃO DAS ESTACAS	
 PILAR QUE MORRE	
 PILAR QUE PASSA	

RESUMO DAS ESTACAS

07 ESTACAS TIPO ESCAVADA MANUALMENTE Ø 25.0 cm COM COMPRIMENTO 3.0m

DOCUMENTOS DE REFERÊNCIA

1. PROJETO DE ARQUITETURA: FORNECIDO PELO CLIENTE
2. NORMA BRASILEIRA DE FUNDAÇÕES NBR-6122
3. NORMA BRASILEIRA DE CARREGAMENTOS NBR-6120
4. PROJETOS E EXECUÇÃO DE OBRAS DE CONCRETO ARMADO NBR-6118
5. PROJETO E EXECUÇÃO DE FUNDAÇÕES NBR-5178
6. RELATÓRIO DE SONDAGEM: FORNECIDO PELO CLIENTE

1	ALOCADA DA OBRA DEVERÁ SER FEITA PELO PROJETISTA ESTRUTURAL.
PREFEITURA DE
MOGI DAS CRUZES

PLANEJAMENTO E URBANISMO

Departamento de Projetos Físicos e Urbanísticos

Av. N.º Nelson (Rodo-Goiânia) nº 777 - Centro-Cidade - Mogi das Cruzes - SP
Fone: 11 4739-3125 - 4739-9300 Fax: 11 4739-3541 epla@pmoecruz.es.gov.br

Assunto

PICO DO URUBU

Projeto

ESTRUTURAL

Disciplina

ESTRUTURA DE CONCRETO

Etapas

PROJETO EXECUTIVO

Revisão Número

Nome do Arquivo

PE EC PICO DO URUBU_02_04

Endereço

PICO DO URUBU, MOGI DAS CRUZES - SP

Selo Quarta Unidade

Responsáveis Técnicos

Claudia Alves Chamorro

Responsável Técnico pelo Projeto Executivo

TOPIC TESSA FRENCHUJAS E CONSTRUÇÃO LTDA.

CAIU SP 421657-4

REB 7902784

Título

Folha

CASA DE APOIO AO TURISTA
Formas, armações e corte

02 | 04

Código do DP/PU

Data

PE EC PICO DO URUBU

FEV / 2019

Escala

Indicada