



NOTAS GERAIS:


2. SÓMENTE EXECUTAR APÓS ELABORAÇÃO DE PROJETOS EXECUTIVOS E MEDIANTE APROVAÇÃO DAS MEDIDAS E COTAS PELA EQUIPE TÉCNICA DA PREFEITURA.
4. QUALQUER MUDANÇA NA EXECUÇÃO DO PROJETO DEVE SER PREVIAMENTE APROVADA PELA EQUIPE DE TÉCNICOS DA PREFEITURA.
5. VERIFICAR O EXPOSTO NOS MENORES DESCRITIVO E DE ESPECIFICAÇÃO TÉCNICA.

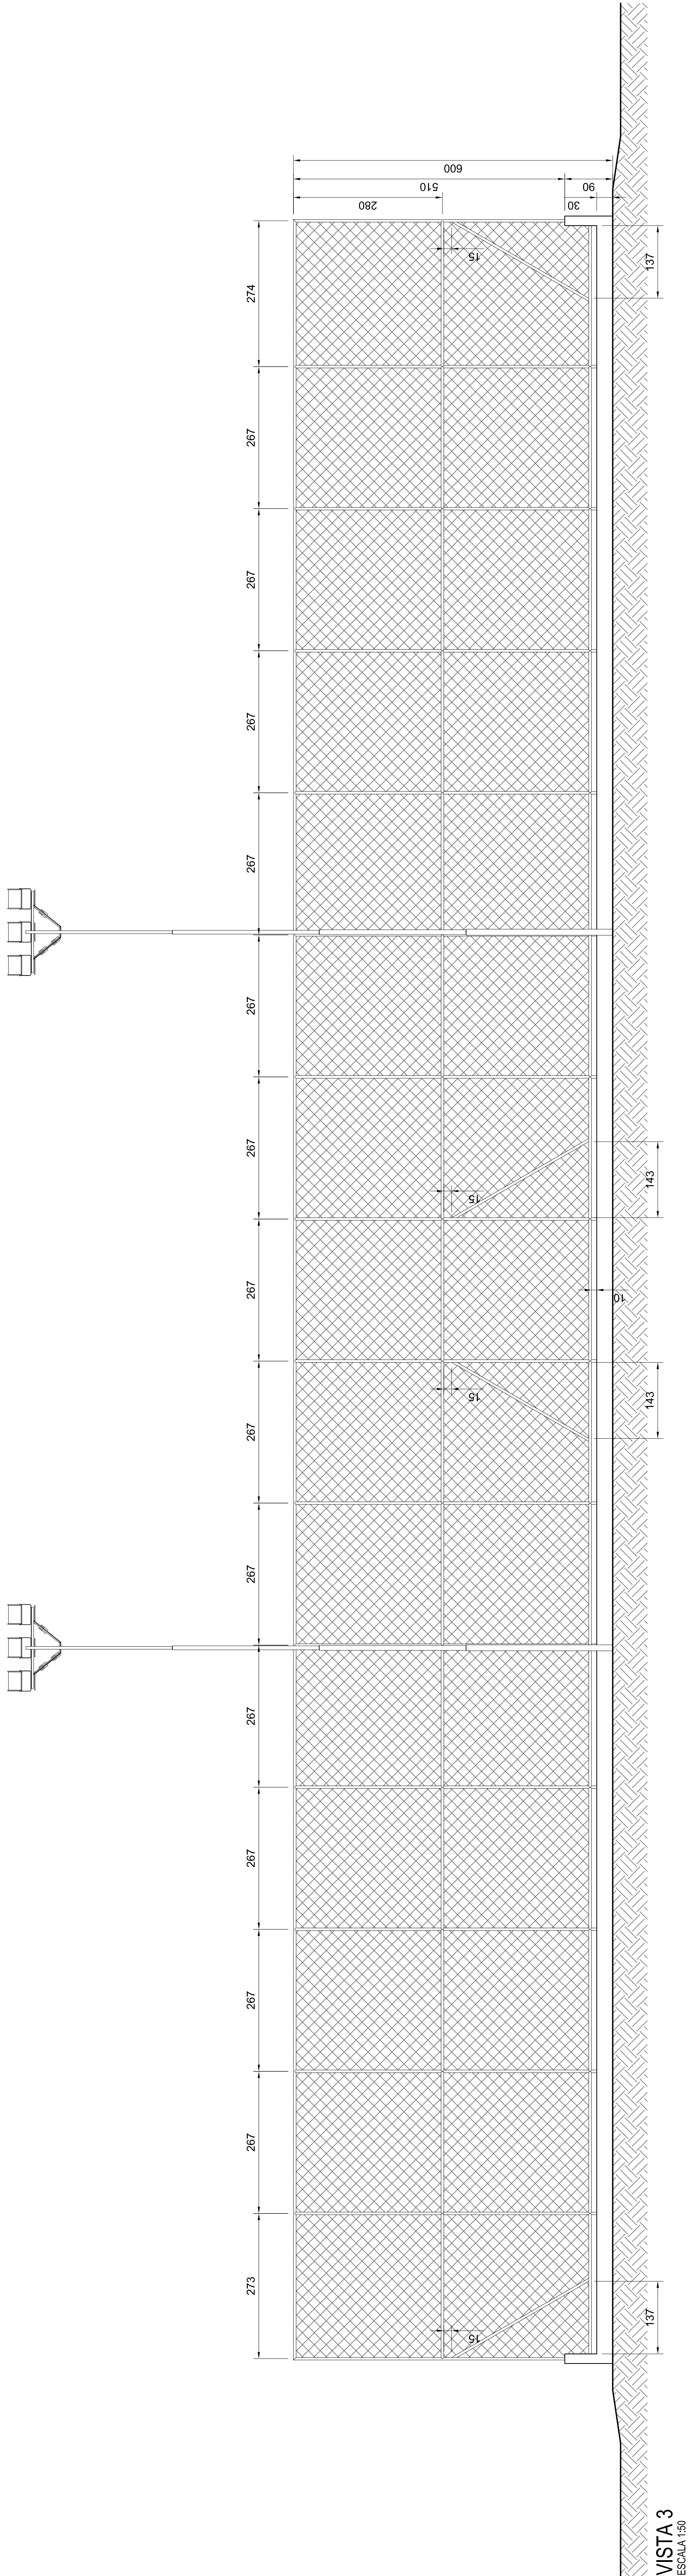


VISTA 3
ESCALA 1:50

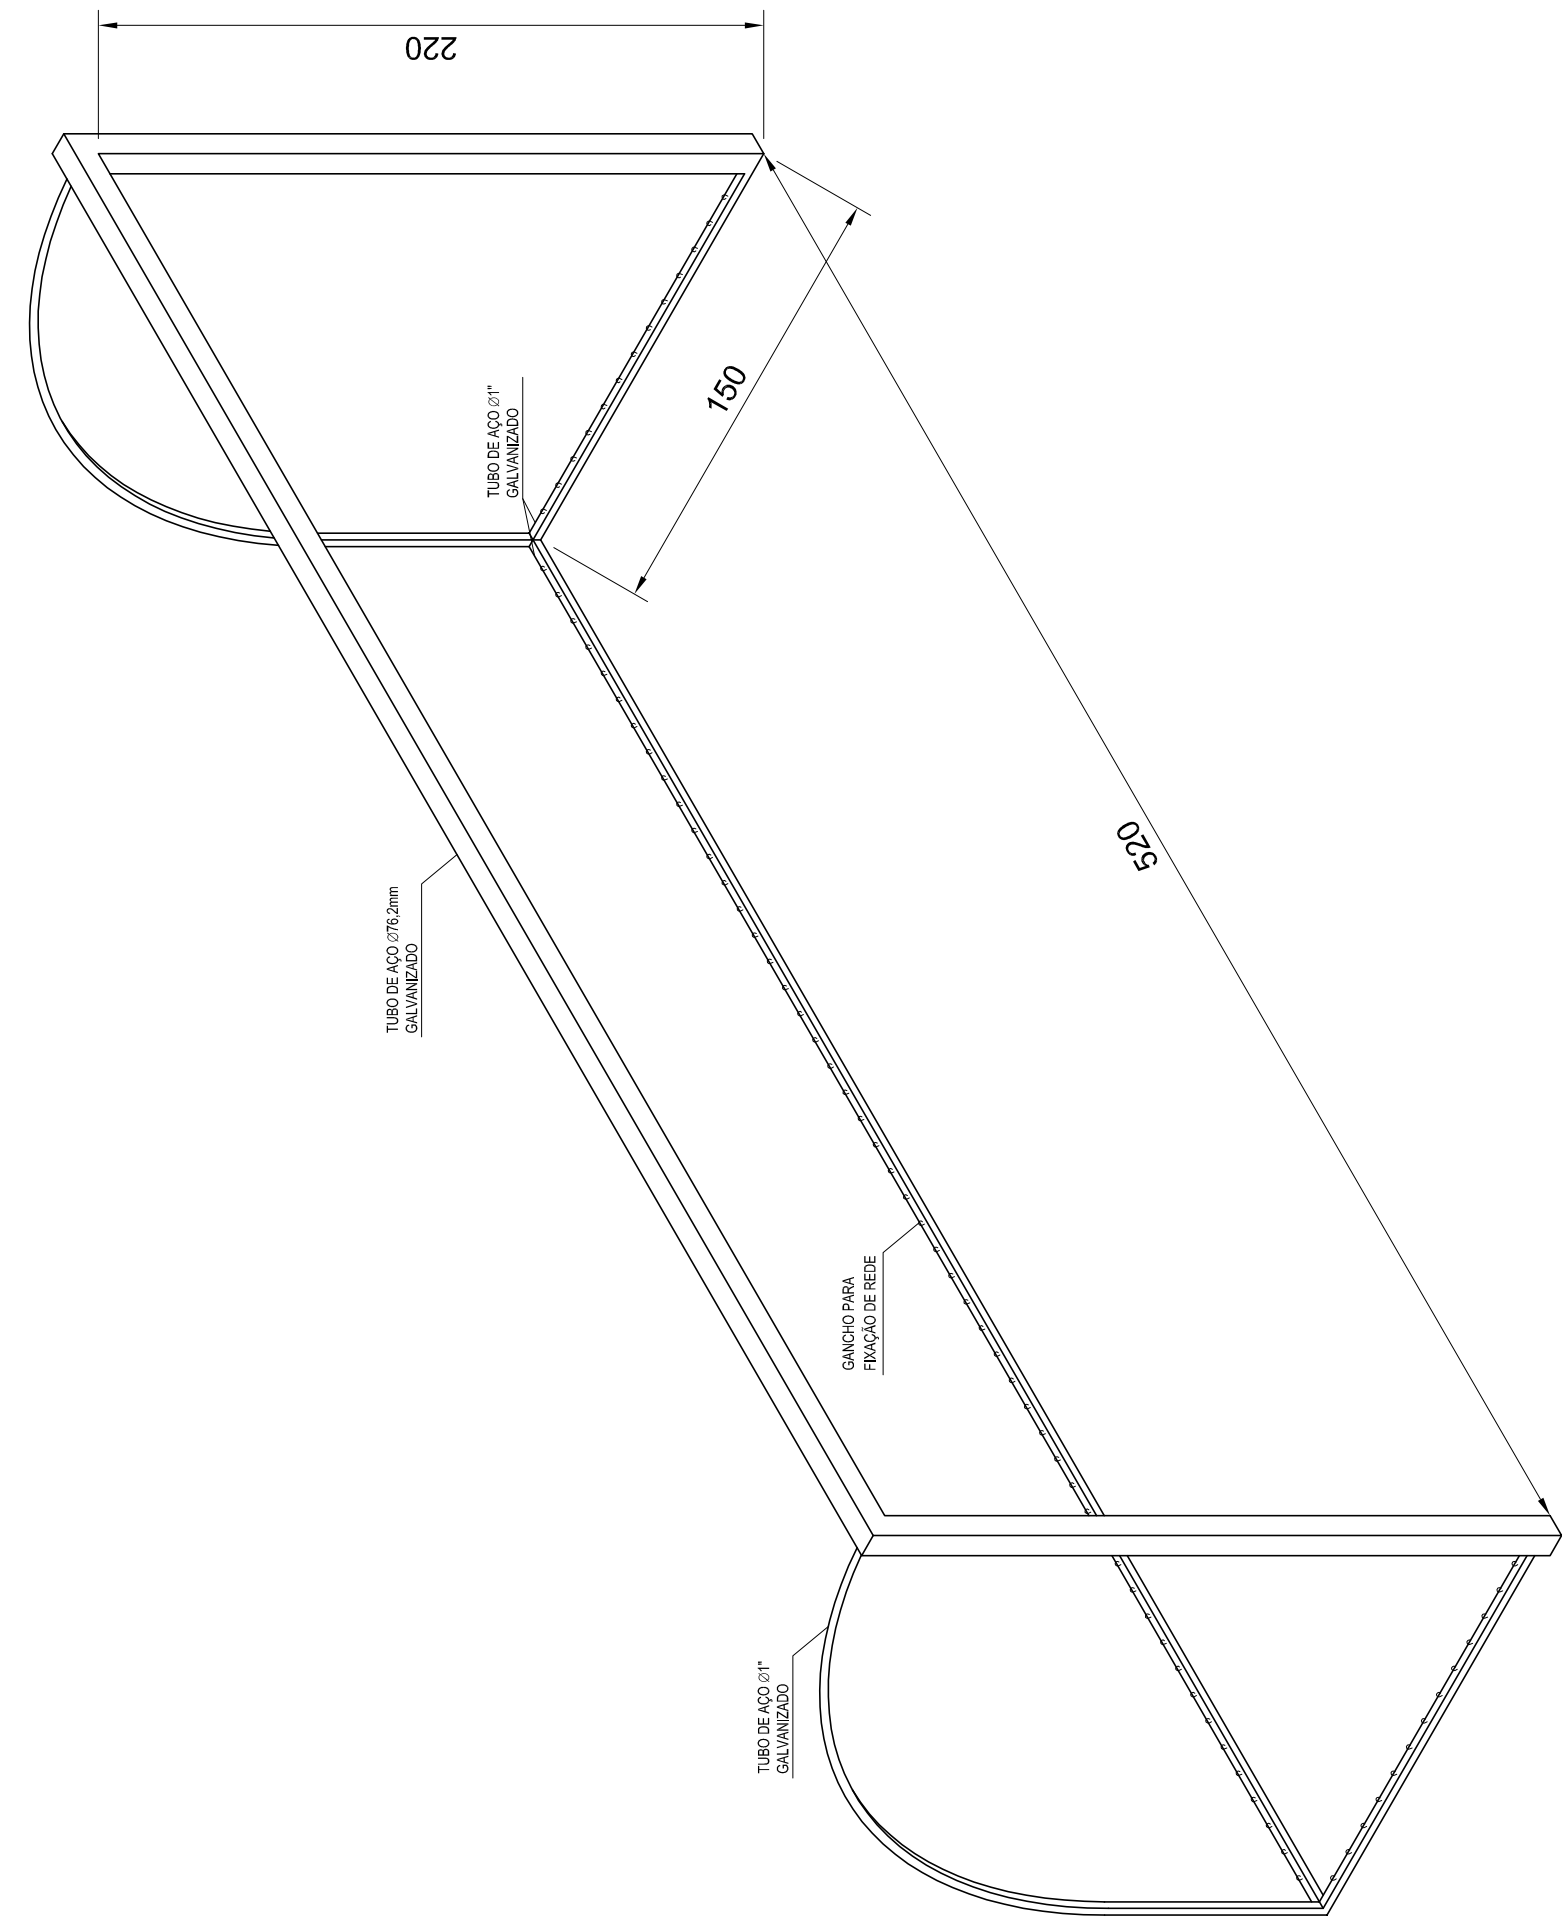


PERSPECTIVA
ESCALA 1:25

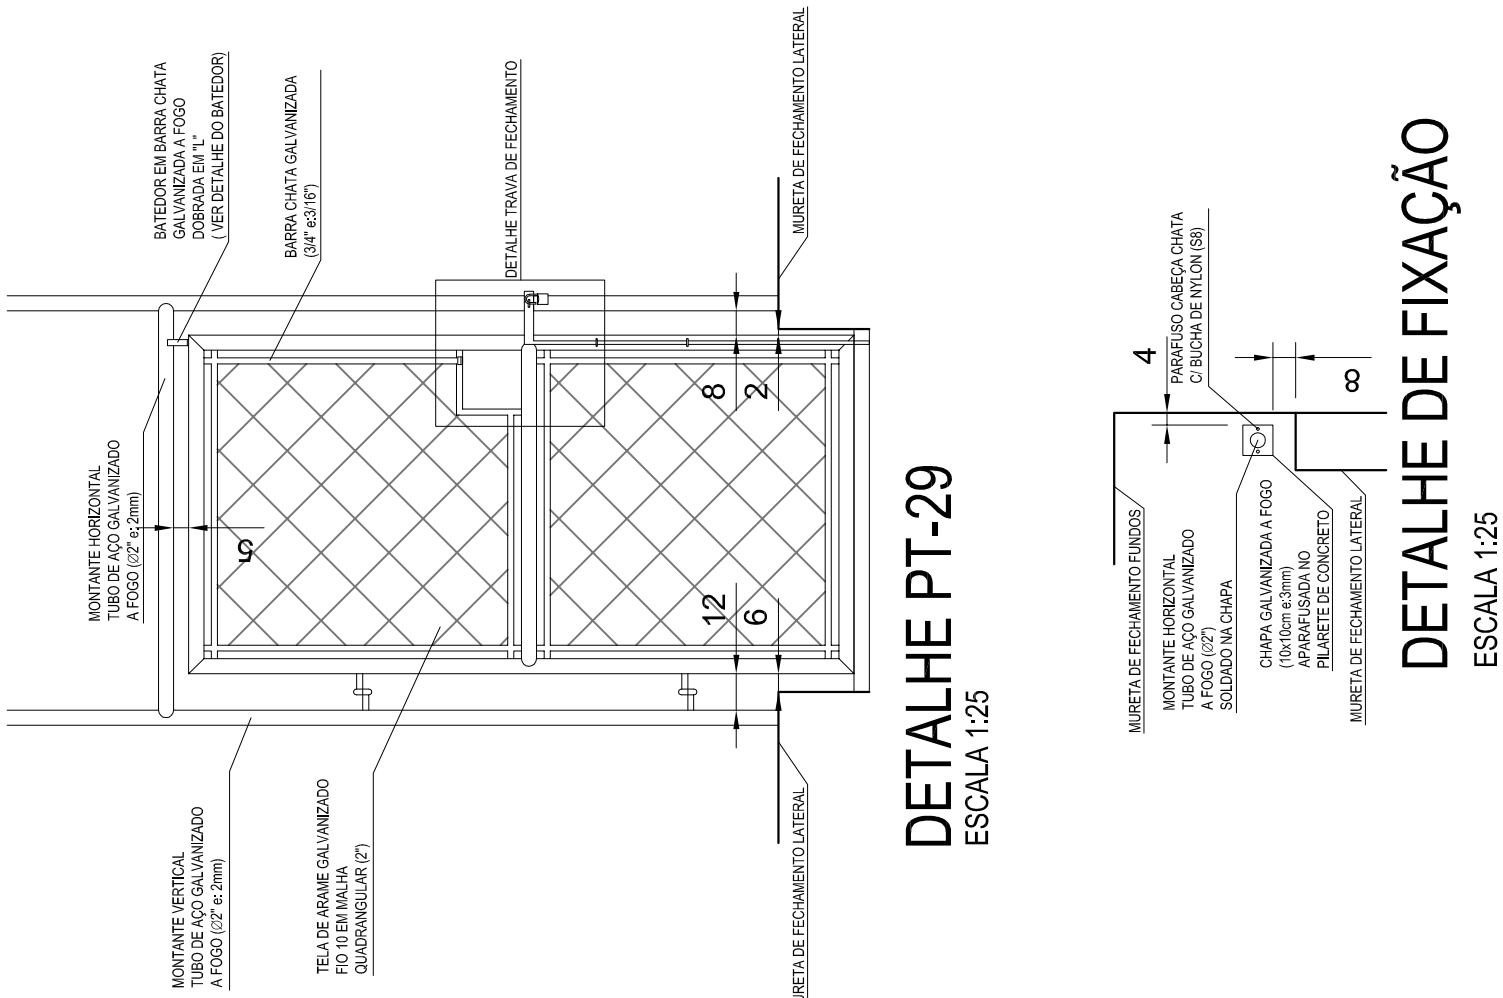

DETAL
ESCALA 1:25

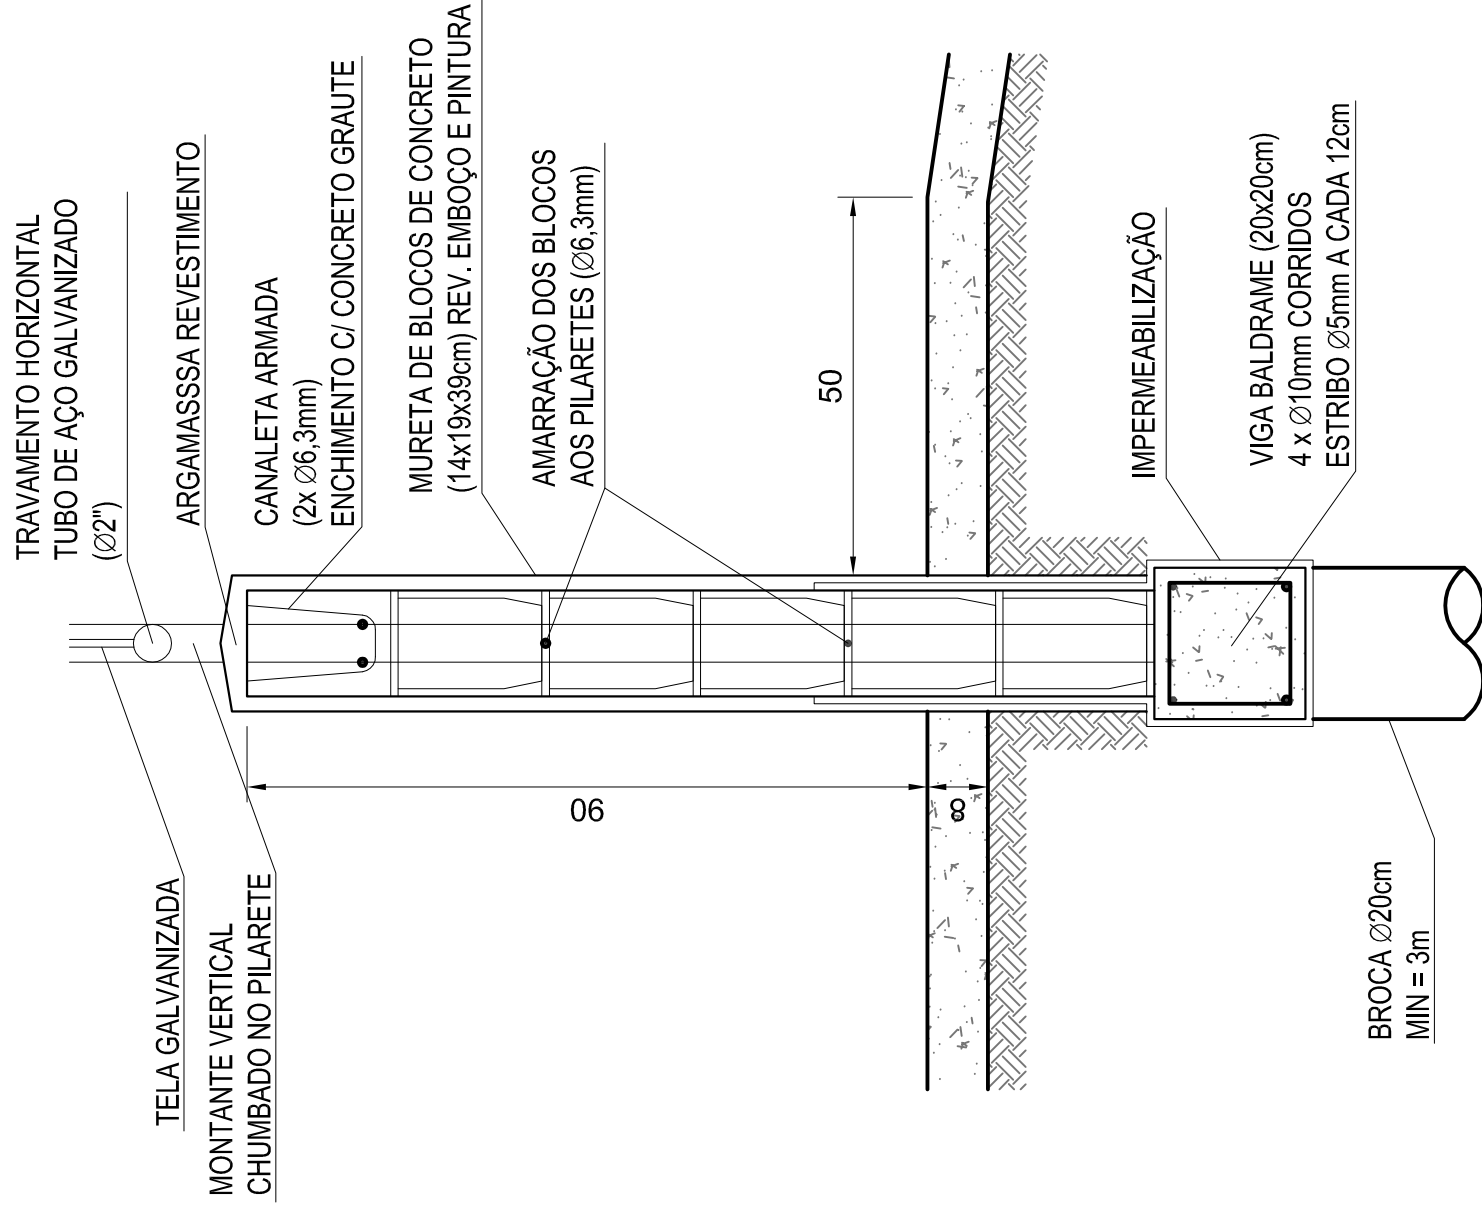

ALAMBRADO FUNDOS
ESCALA 1:10

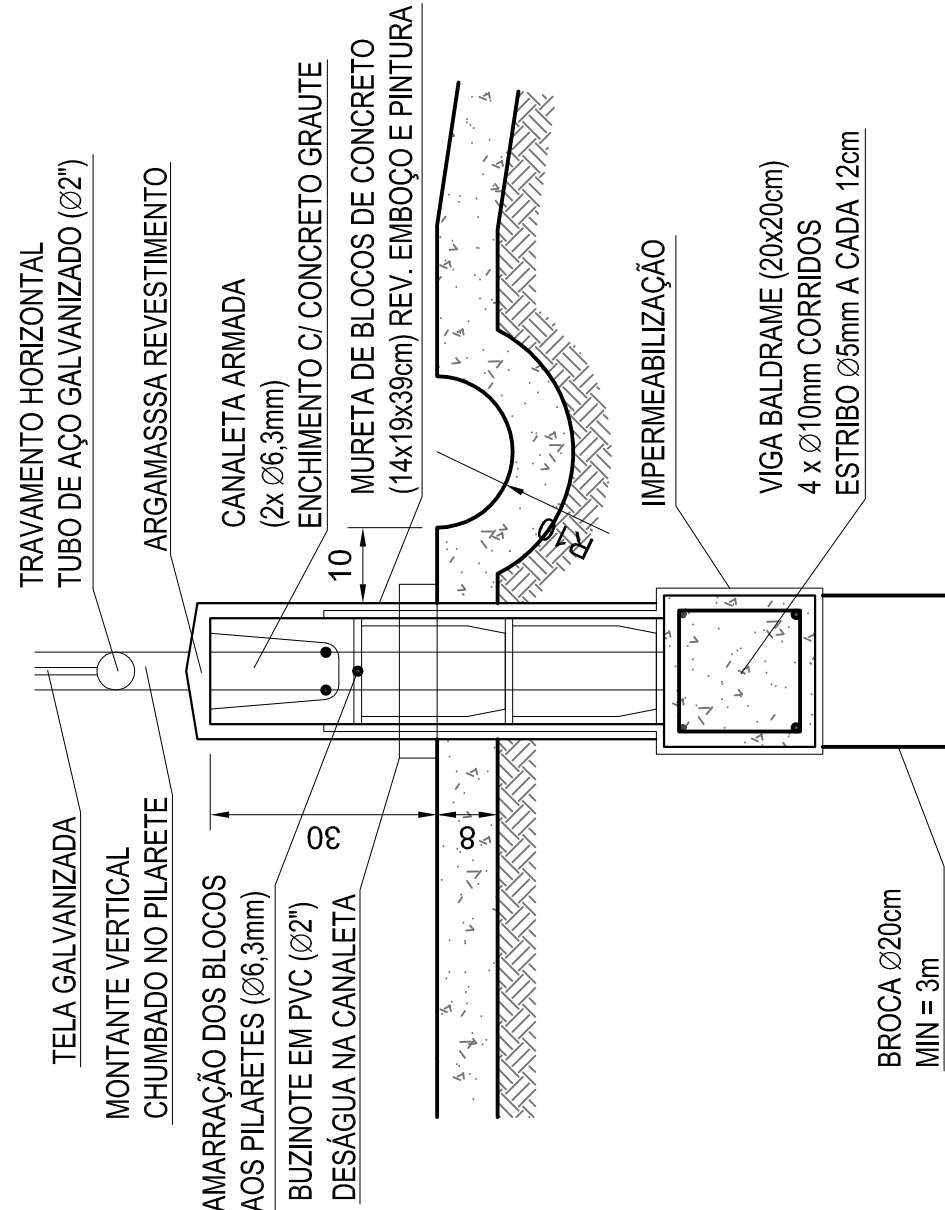

ALAMBRADO LATERAIS
ESCALA 1:10

PROJETO - IMPLANTAÇÃO DE CAMPOS EM GRAMA SINTÉTICA JARDIM DAS BANDEIRAS E JARDIM CAMILA
CONSTRUÇÃO
CIVIL
PROJETO CIVIL
RUA FAGUNDES VARELA COM RUA RAULI POMPEIA JD DAS BANDEIRAS AV. PEDRO BATATI COM RUA LUIZ JOÃO BOURG JD CAMILA
CAMPOS GRAMA SINTÉTICA 03-04 .PDF
SECRETARIA MUNICIPAL DE OBRAS - SMO

ING. WALTER ZAGO UJVARI
Secretário Municipal de Obras
PREA SP 0800808309

